


0.00

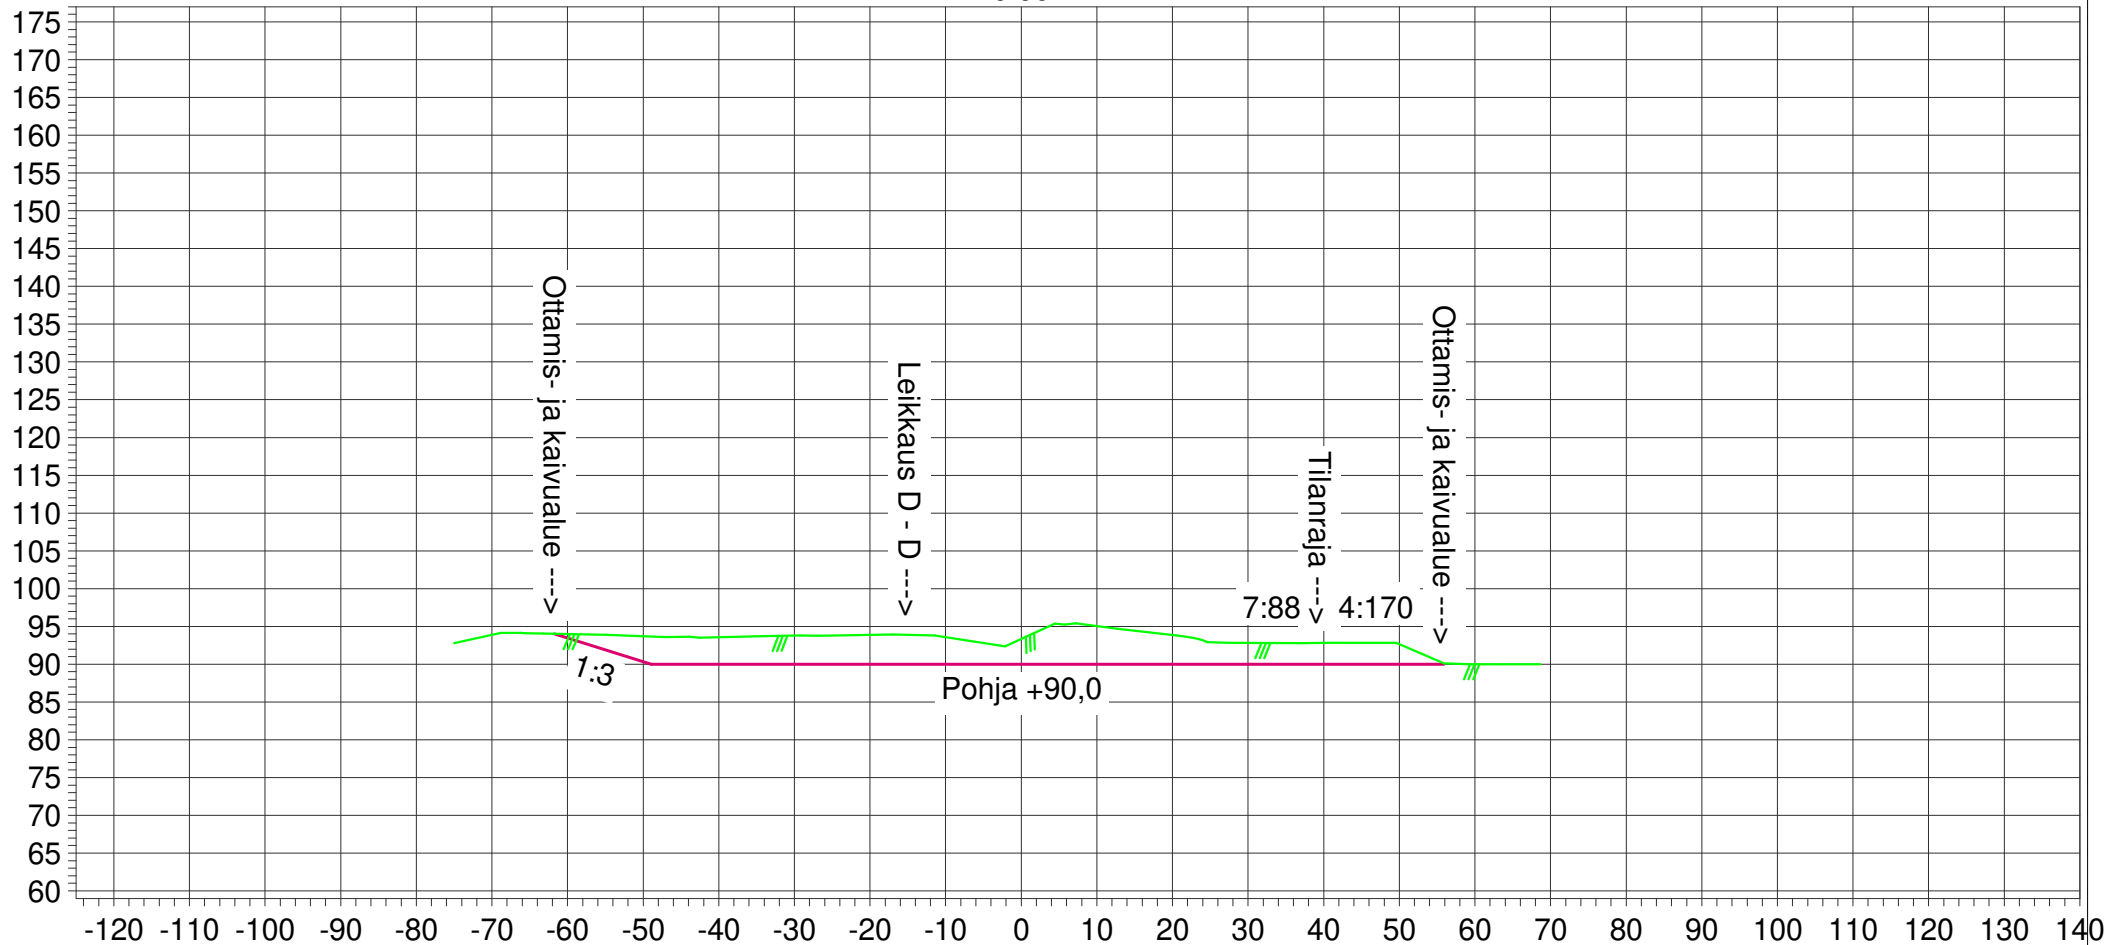

— Maanpinta
— Valmis pinta

KUNTA Oripää	KIINTEISTÖTUNNUS 561-404-7-88, 561-404-4-170	ARKISTOMERKINTÖJÄ	
RAKENNUSTOIMENPIDE Maa-ainesten ottaminen	PIIRUSTUSLAJI Pääpiirustus		
RAKENNUSKOHTTEEN NIMI JA OSOITE Soraliike Ari Markkula Oy	PIIRUSTUKSEN SISÄLTÖ Leikkaus B - B		Mittakaava 1:1000 [A4]
Säkyläntie 729 32560 Oripää	Koordinaattijärjestelmä GK23 Korkeusjärjestelmä N2000		
SUUNNITTELIJAN NIMI NIMENSELVENNYS JA PÄIVÄMÄÄRÄ	TARKASTANUT APT	PÄIVÄYS 18.04.2021	
Maanmittauspalvelu Peltö-Timperin Ky Rinteentie 47, 24240 Salo, 040-749 6252 antti.pelto-timperin@maanmittauspalvelu.com	TYÖNUMERO	PIIR. N:o 4 / 8	MUUTOS