


0.00

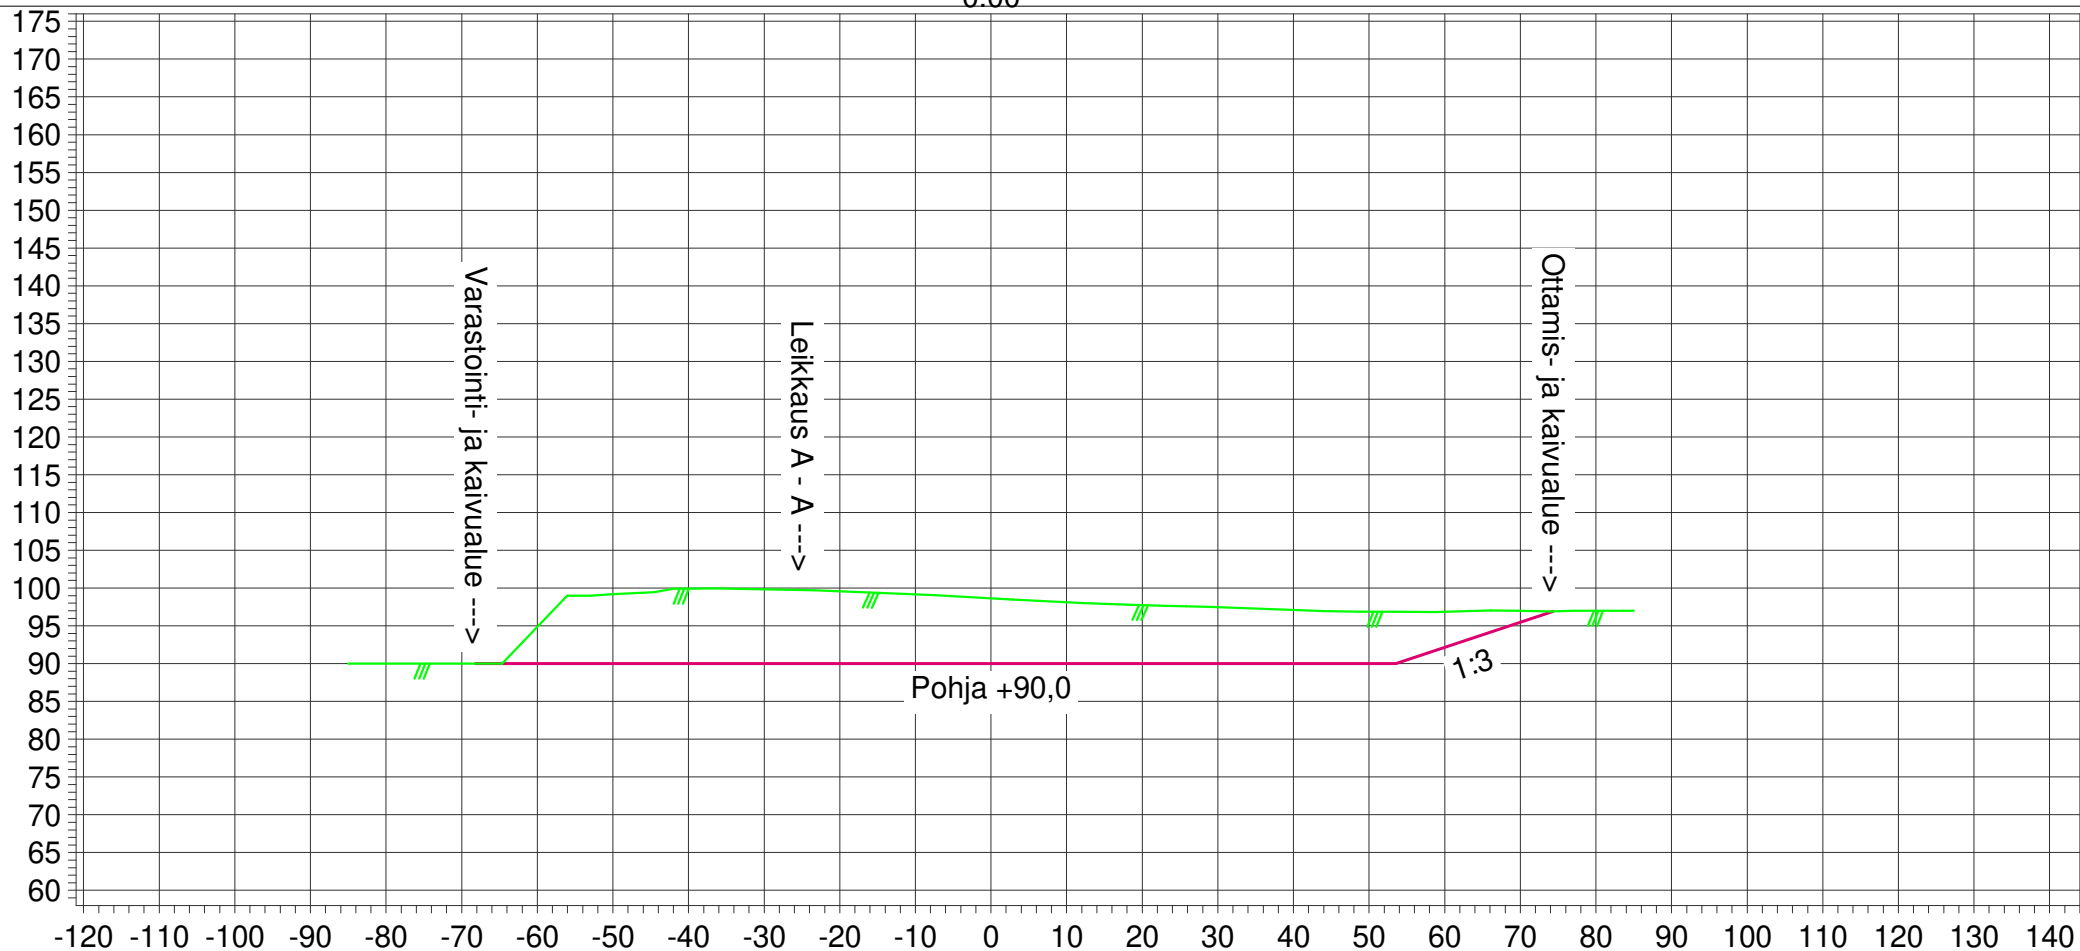

— Maanpinta
— Valmis pinta

KUNTA Oripää	KIINTEISTÖTUNNUS 561-404-7-88, 561-404-4-170	ARKISTOMERKINTÖJÄ	
RAKENNUSTOIMENPIDE Maa-ainesten ottaminen	PIIRUSTUSLAJI Pääpiirustus		
RAKENNUSKOHTTEEN NIMI JA OSOITE Soraliike Ari Markkula Oy		PIIRUSTUKSEN SISÄLTÖ Leikkaus E - E	Mittakaava 1:1000 [A4]
Säskyläntie 729 32560 Oripää		Koordinaattijärjestelmä GK23 Korkeusjärjestelmä N2000	
SUUNNITTELIJAN NIMI NIMENSELVENNYS JA PÄIVÄMÄÄRÄ		TARKASTANUT APT	PÄIVÄYS 18.04.2021
Maanmittauspalvelu Pelto-Timperin Ky Rinteentie 47, 24240 Salo, 040-749 6252 antti.pelto-timperin@maanmittauspalvelu.com		TYÖNUMERO	PIIR. N:o 7 / 8 MUUTOS