


0.00

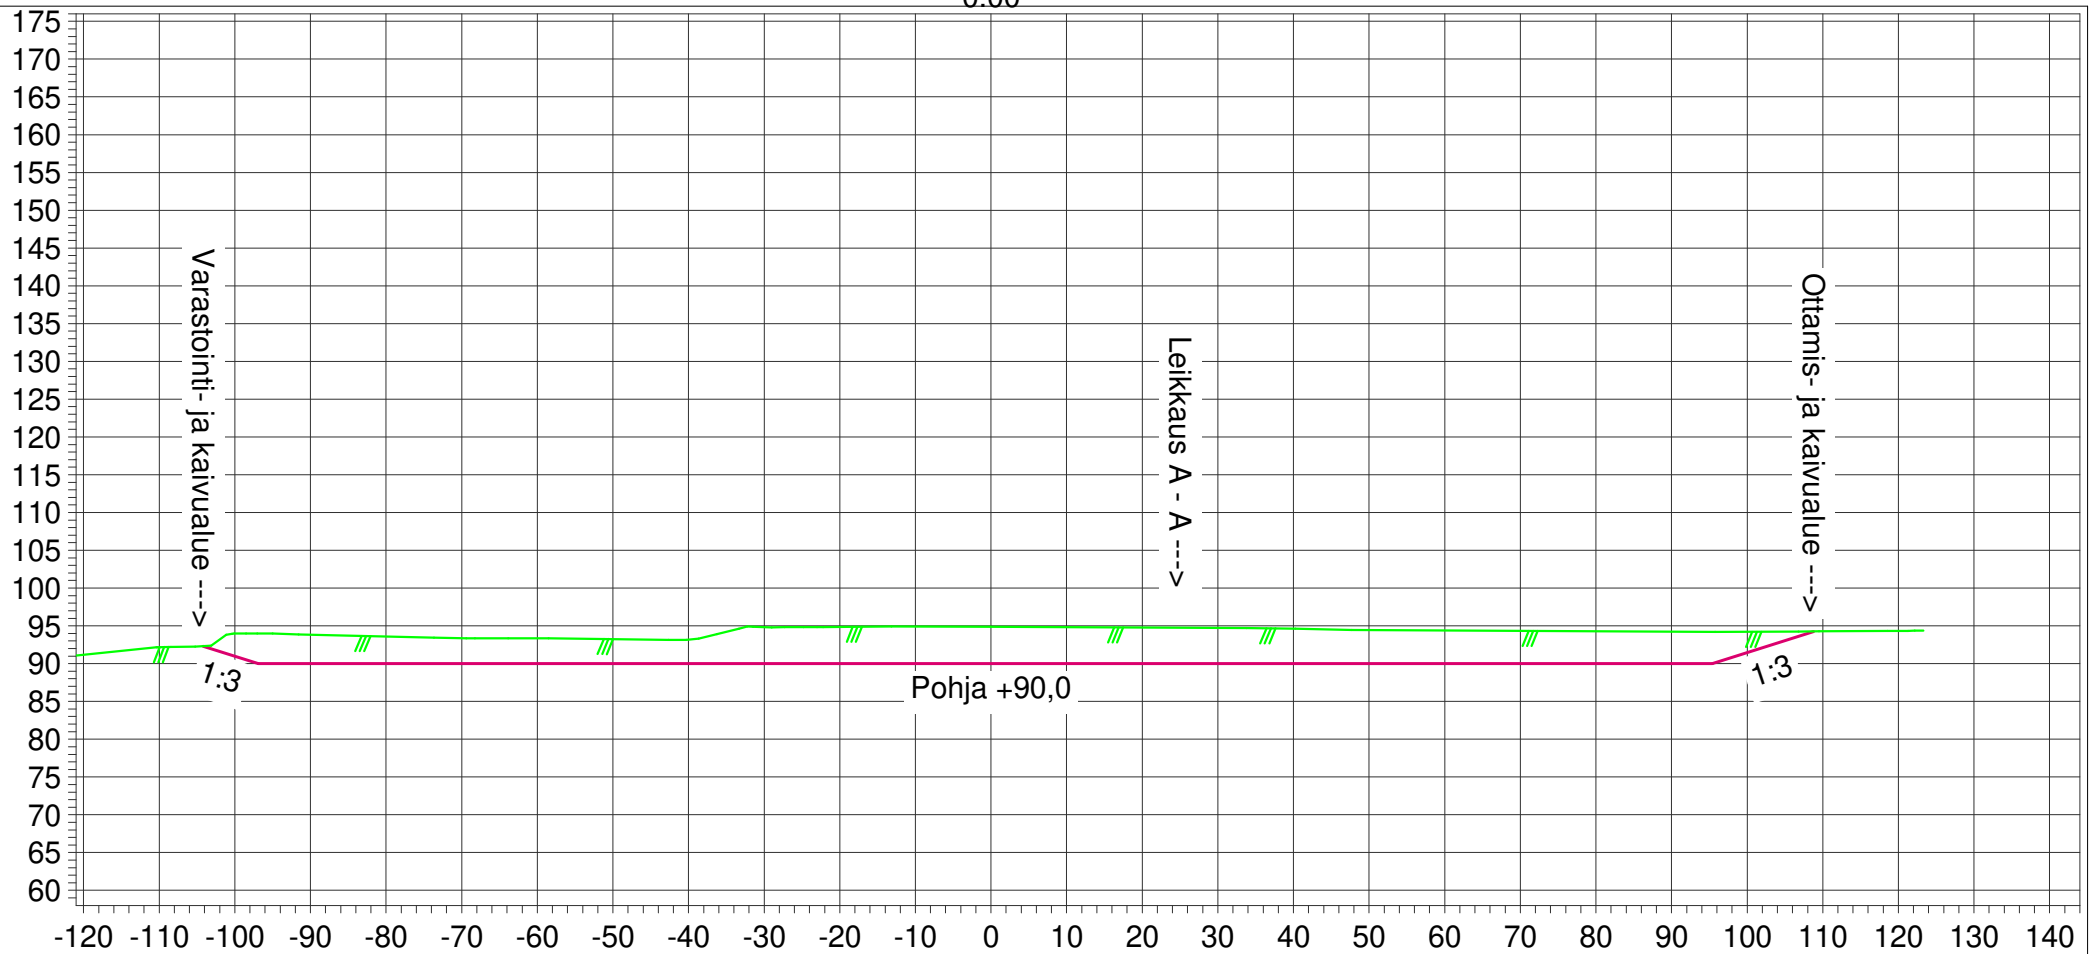

— Maanpinta  
— Valmis pinta

KUNTA <b>Oripää</b>	KIINTEISTÖTUNNUS 561-404-7-88, 561-404-4-170	ARKISTOMERKINTÖJÄ	
RAKENNUSTOIMENPIDE <b>Maa-ainesten ottaminen</b>	PIIRUSTUSLAJI <b>Pääpiirustus</b>		
RAKENNUSKOHTTEEN NIMI JA OSOITE <b>Soraliike Ari Markkula Oy</b>	PIIRUSTUKSEN SISÄLTÖ <b>Leikkaus F - F</b>		Mittakaava <b>1:1000 [A4]</b>
<b>Säkyläntie 729</b> <b>32560 Oripää</b>	Koordinaattijärjestelmä GK23 Korkeusjärjestelmä N2000		
SUUNNITTELIJAN NIMI NIMENSELVENNYS JA PÄIVÄMÄÄRÄ <b>Maanmittauspalvelu Peltö-Timperin Ky</b>	TARKASTANUT <b>APT</b>	PÄIVÄYS <b>18.04.2021</b>	
<b>Rinteentie 47, 24240 Salo, 040-749 6252</b> <b>antti.pelto-timperin@maanmittauspalvelu.com</b>	TYÖNUMERO	PIIR. N:o <b>8 / 8</b>	MUUTOS