


561-404-6-45

Aiemmin otettu
alue n. +82.20

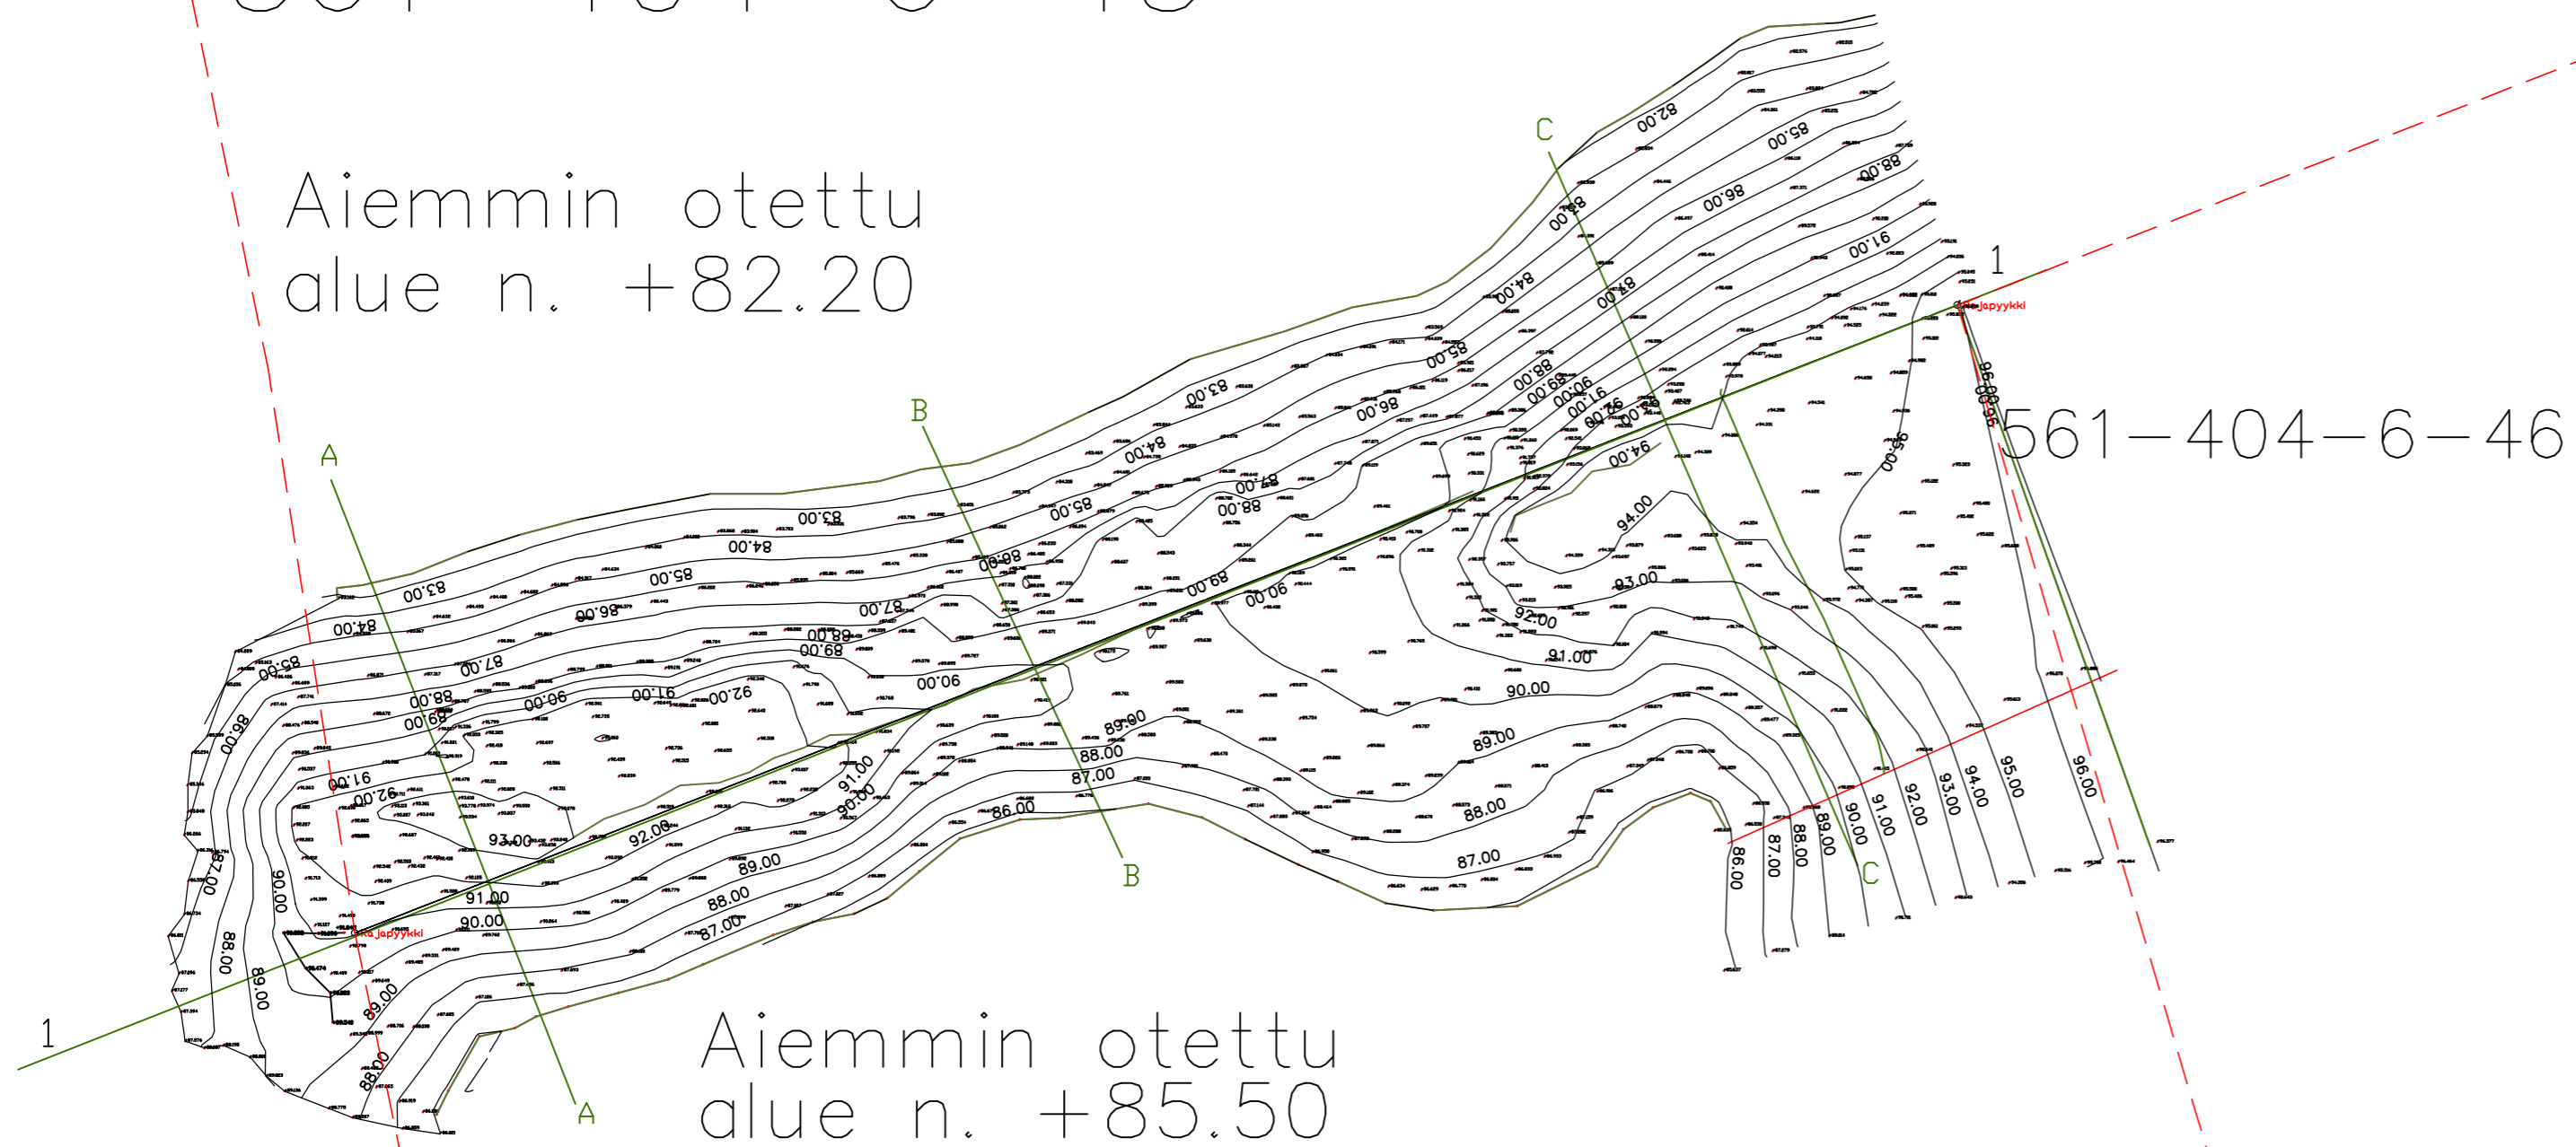

Aiemmin otettu
alue n. +85.50

561-404-6-187

23486070.050
6749123.036
86.206

561-404-6-169

KUNNAN OSA 404	KORTTELI/TILA 6:169, 6:187 ja 6:45	TONTTI/RN:O	VRANOMAISTEN MERKINTÖJÄ
RAKENNUSTOIMENPIDE LUPAHAKEMUS	KOHDE MRL Pauli Peiponen Soranottoalue, Oripään kangas Huovintie 174. 32500 ORIPÄÄ	OSOITE	PIIRUSTUSLAI Maa-aineksen ottamissuunn. 2(3)
INSINÖÖRITOIMISTO H. KIISKI Oy Kivisuontie 70 21820 KUMILA	SUUNN. H.K PIIRT. H.K TARKAST.	PIIR.N:O 927 - 2	JUOKS.N:O 1:1000
PVM. 2.6.2021	ALLEKIRJ.	SUUNN.N:O	TIEDOSTONIMI
		SUUNN.ALA MAA	