

561-404-6-45

Aiemmin otettu
alue n. +82.20


561-404-6-46

Aiemmin otettu
alue n. +85.50

561-404-6-169

561-404-6-187

23486070,050
6749123,036
86,206

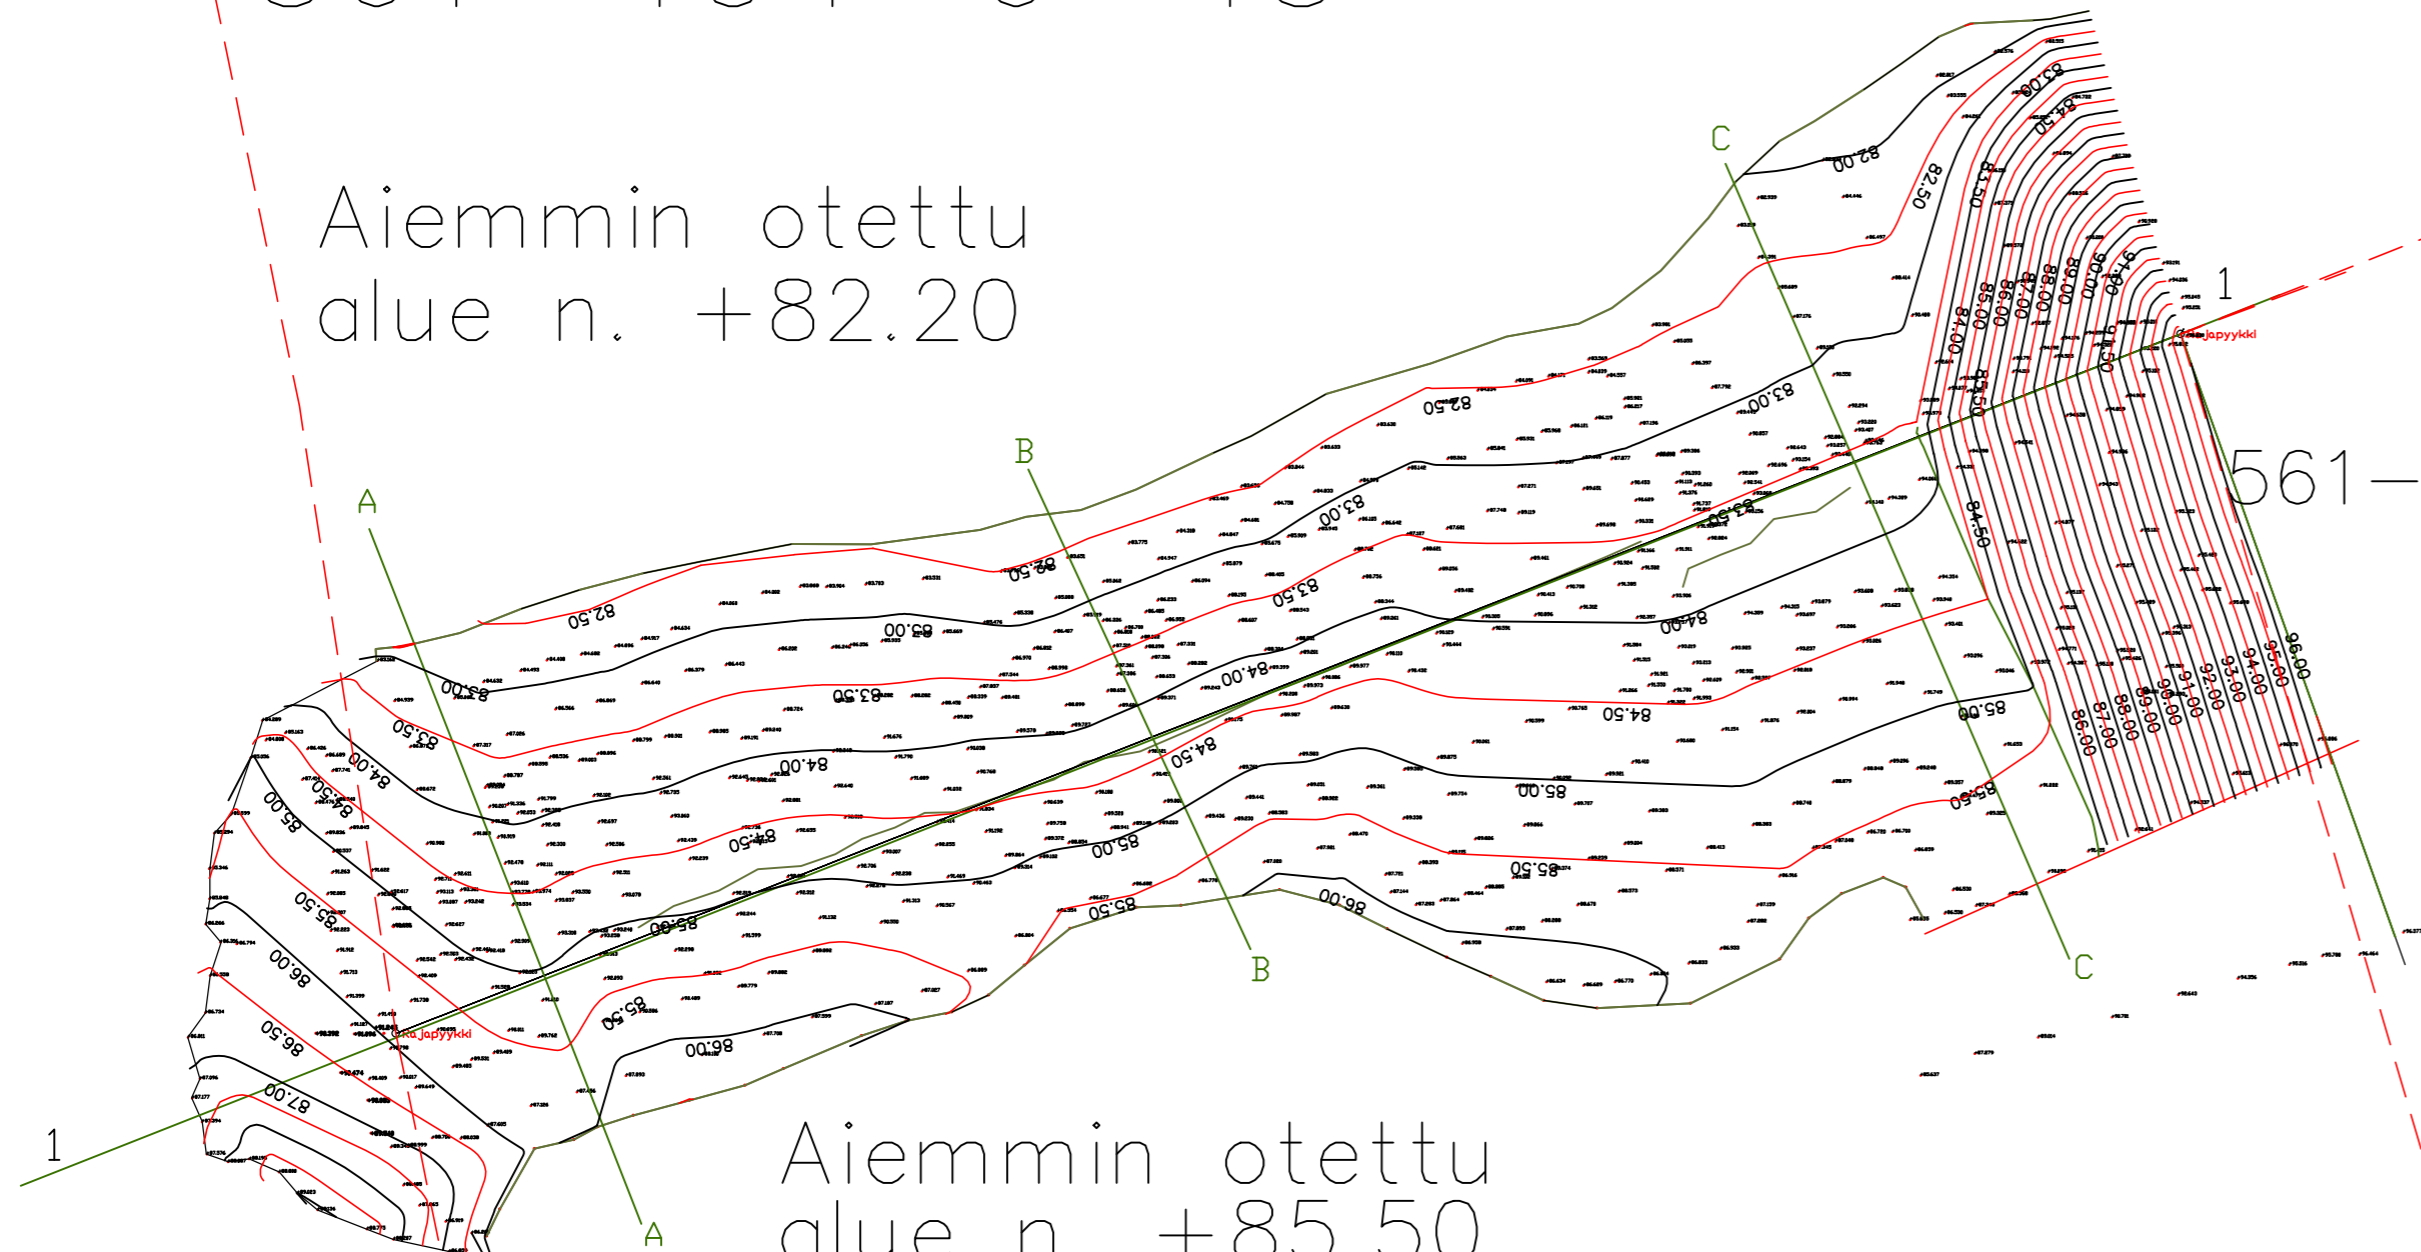

KUNNAN OSA 404	KORTTELI/TILA 6:169, 6:187 ja 6:45	TONTTI/RN:O	VIRANOMAISTEN MERKINTÖJÄ	
RAKENNUSTOIMENPIDE LUPAHAKEMUS	PIIRUSTUSLAI MRL Pauli Peiponen Sorannottoalue, Oripään kangas Huovintie 174. 32500 ORIPÄÄ		PIIRUSTUSLAI Maa-aineksen ottamissuunn. 2(3)	JUOKS.N:O
KOHDE INSINÖÖRITOIMISTO H. KIISKI Oy Kivisuontie 70 21820 KUMILA	OSOITE	SUUNN.N:O H.K	SUUNN.N:O MAA	TIEDOSTONIMI 927 - 2
PVM. 2.6.2021	ALLEKIRJ.	PIIRT. H.K	PIIR.N:O	SUUNN.N:O LOPPUTILANNE
		TARKAST.		SUUNN.N:O 1:1000