



KORKEUSASEMAT JA LIITOSKORKEUDET TARKISTETAAN ENNEN RAKENNUSTYÖN ALKUA

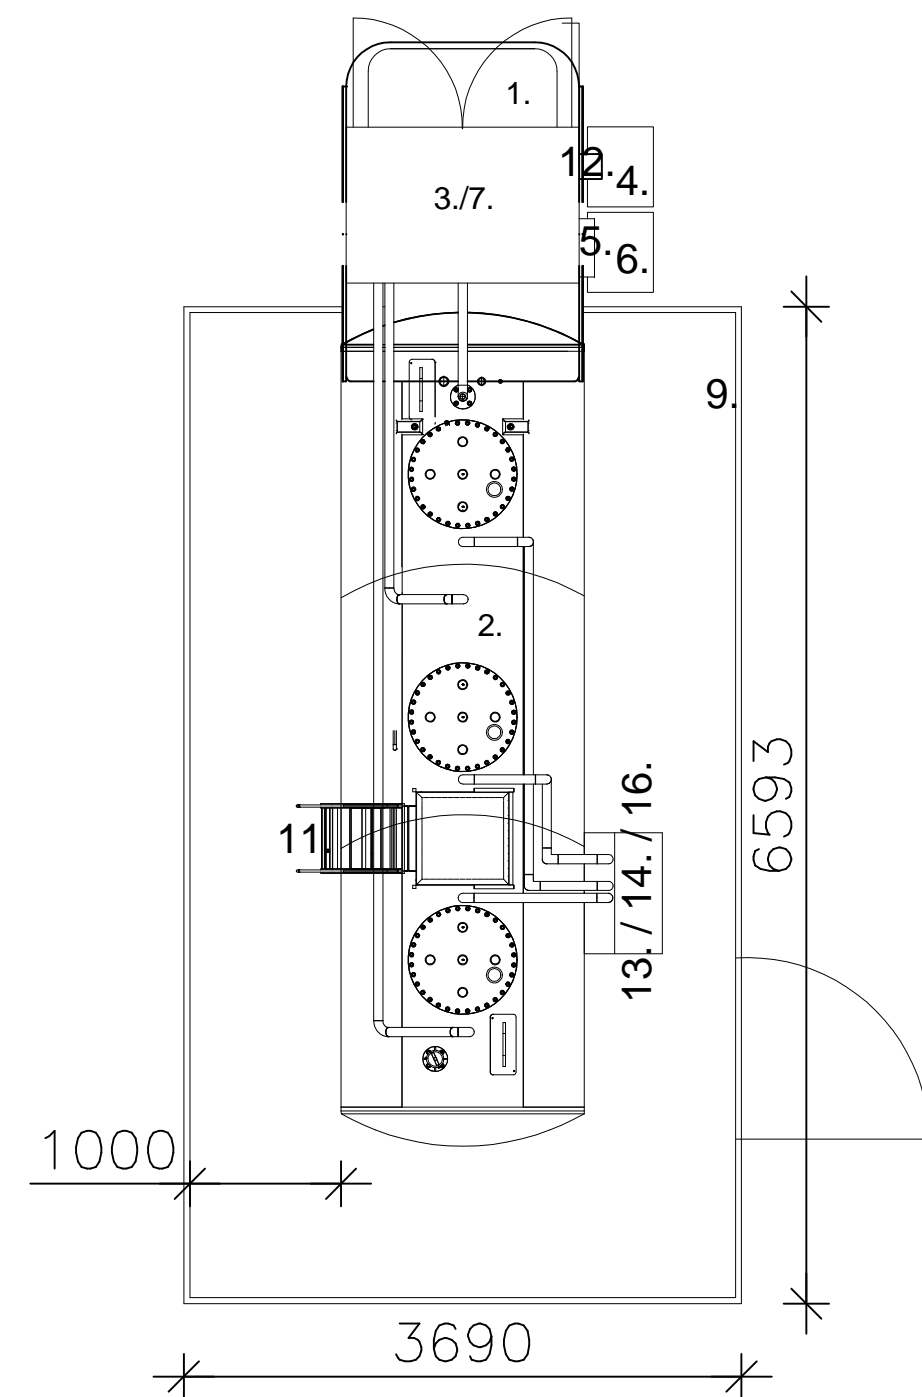

POHJAPIIRUSTUS 1:50

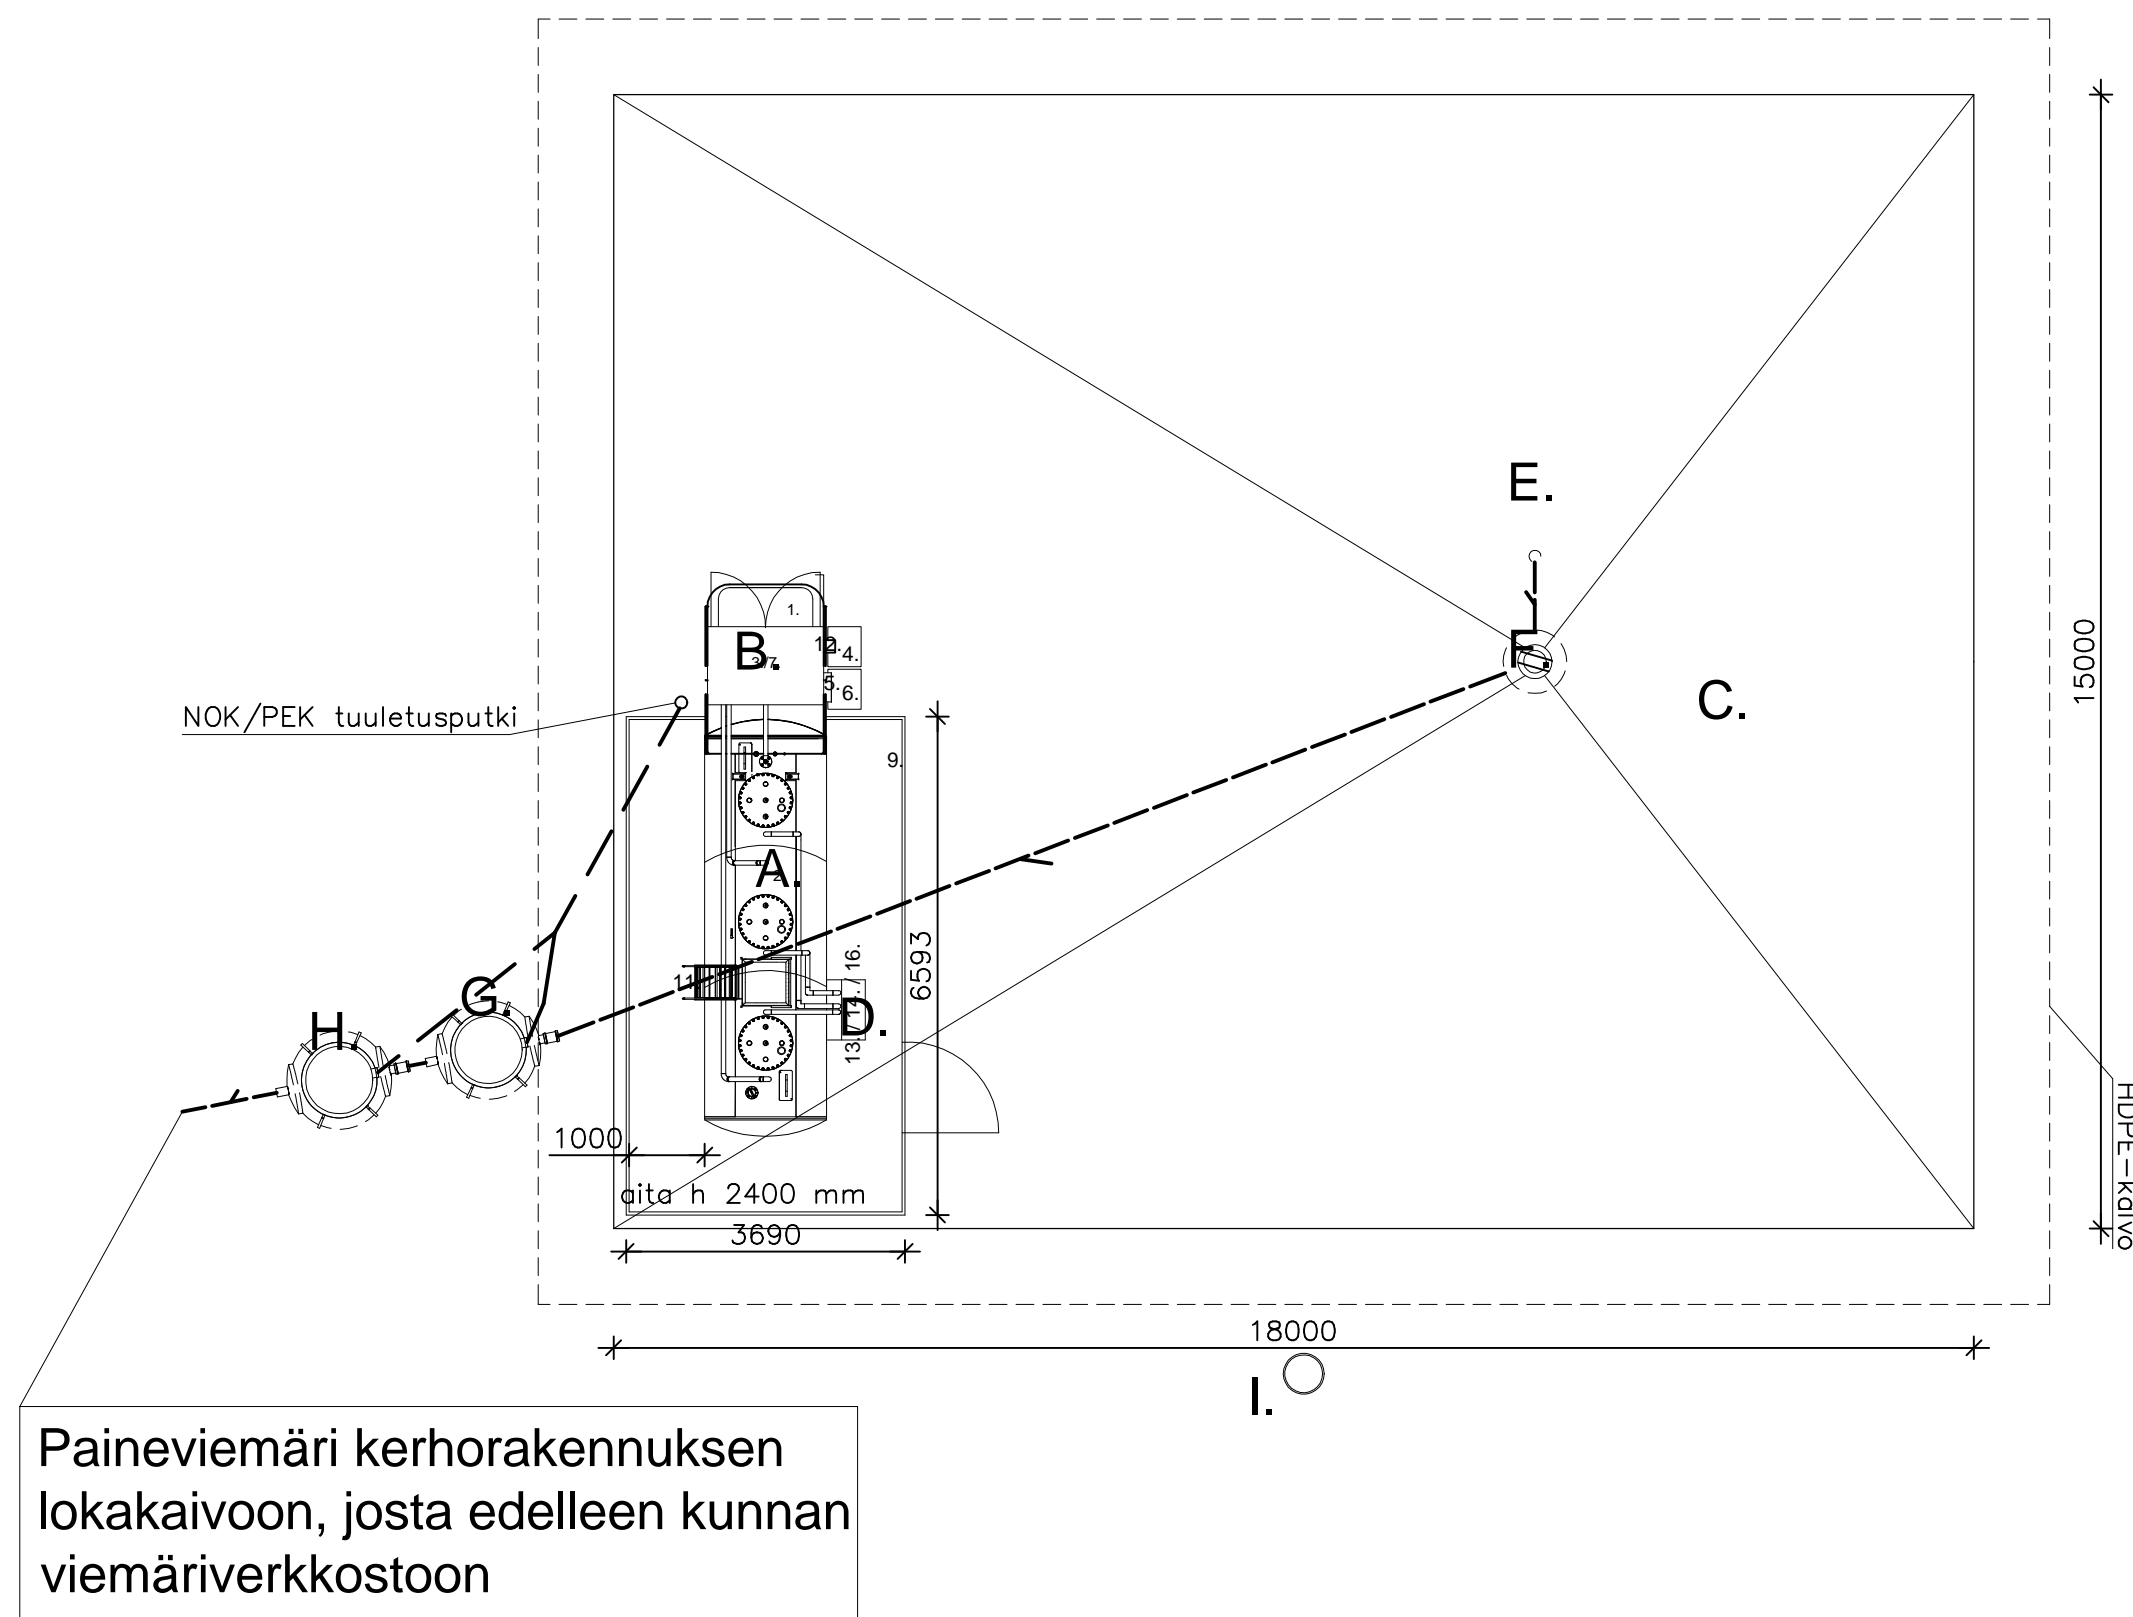

POHJAPIIRUSTUS 1:100

1. SÄILIÖÖN INTEGROITU LAITEKAAPPI
-teräsrunko, valkoinen (RAL 9010)
2. Jaettu maanpäällinen kaksoisvaippasäiliö, valkoinen
- koko 9,9 m³ (3,3 m³ BE98, 3,3 m³ BE 100LL ja 3,3 m³ DI/MPÖ)
- STD SFS-EN 12285-2 mukainen terässäiliö
3. Jakelulaitekaappi vuotokaukalolla
- mittarit / pumput / letkukelat
4. Roskakori
- teräs, valkoinen
5. Sähkö-/laittekeskustaappi
6. Öljyntorjuntakaappi
7. Letkukelat
9. Teräsverkkoaita (valinnainen)
- sinkittyä terästä, h 2400 mm
10. Polttonesteputkitus sinkittyä terästä
11. Tikkaat
12. Jauhesammutin
13. Täyttökaukalo
14. BE:n täyttöyksikkö
15. Liekinestin
16. Kaasun talteenottoaliitin
17. NOK/PEK tuuletusputki
18. Peltinen vuotoallas

- (A) Maanpäällinen säiliö, 2 vaippa, 9.900 L
- 3 osainen
- (B) Mittarikaappi
- (C) Jakelualue ja täyttöpaikka
- pinta-ala 270 m²
- päällysteenä betoni
- päällysteen alla tiivistysrakenteena HDPE-muovi, 2,0 mm
- HDPE-kalvon alla bentoniittimatto
- rakenteet mukailevat SFS 3352 standardia
- (D) Täyttöputkien pidätyskaivot
- (E) HDPE-muovin viemärointi
- (F) Hiekkanerotuskaivo HEK
- (G) Polttoaineen erotuskaivo PEK, I-luokka
- kaksoisvaippaerotin EuroPek 3 Roo
- (H) Näytteenotto/sulkukaivo NOK
- (I) Pohjaveden tarkkailukaivo

B PEK:n tekstilisäys		JRa	15.08.2024
Tunnus	Selite	Muuttanut	Päiväys
Kaupunginosa/Kylä	Kortteli/Tila	Tontti/R.no	Viranomaisten arkistomerkintöjä varten
561-404-4-34			
Rakennuksen numero / Rakennusten numerot / Rakennustunnus / Rakennustunnukset			
Rakennustoimenpide	Piirustuslaji	Juoks. n:o	
POLTTOAINEJAKELUPISTEEN RAKENTAMINEN	PÄÄPIIRUSTUS	2	
Rakennuskohteen nimi ja osoite	Piirustuksen sisältö	Mittakaavat	
POLTTOAINEEN JAKELUPISTE ORIPÄÄN LENTOKENTTÄ	POHJAPIIRUSTUS	1:100	
Hirvikoskentie 300, 32500 Oripää		Tiedosto	
Piirt.	Suunnitteluala	Työn n.ro	Piir. n.ro
JRa	ARK		102
Tark.			B
JRa	Suunnittelijan, nimi, tutkinto ja allekirjoitus	Päiväys	
Hyv.			
OSh	Olli Salonen ins.	15.08.2024	