



PITUUSLEIKKAUKSET A-A, B-B, C-C ja D-D

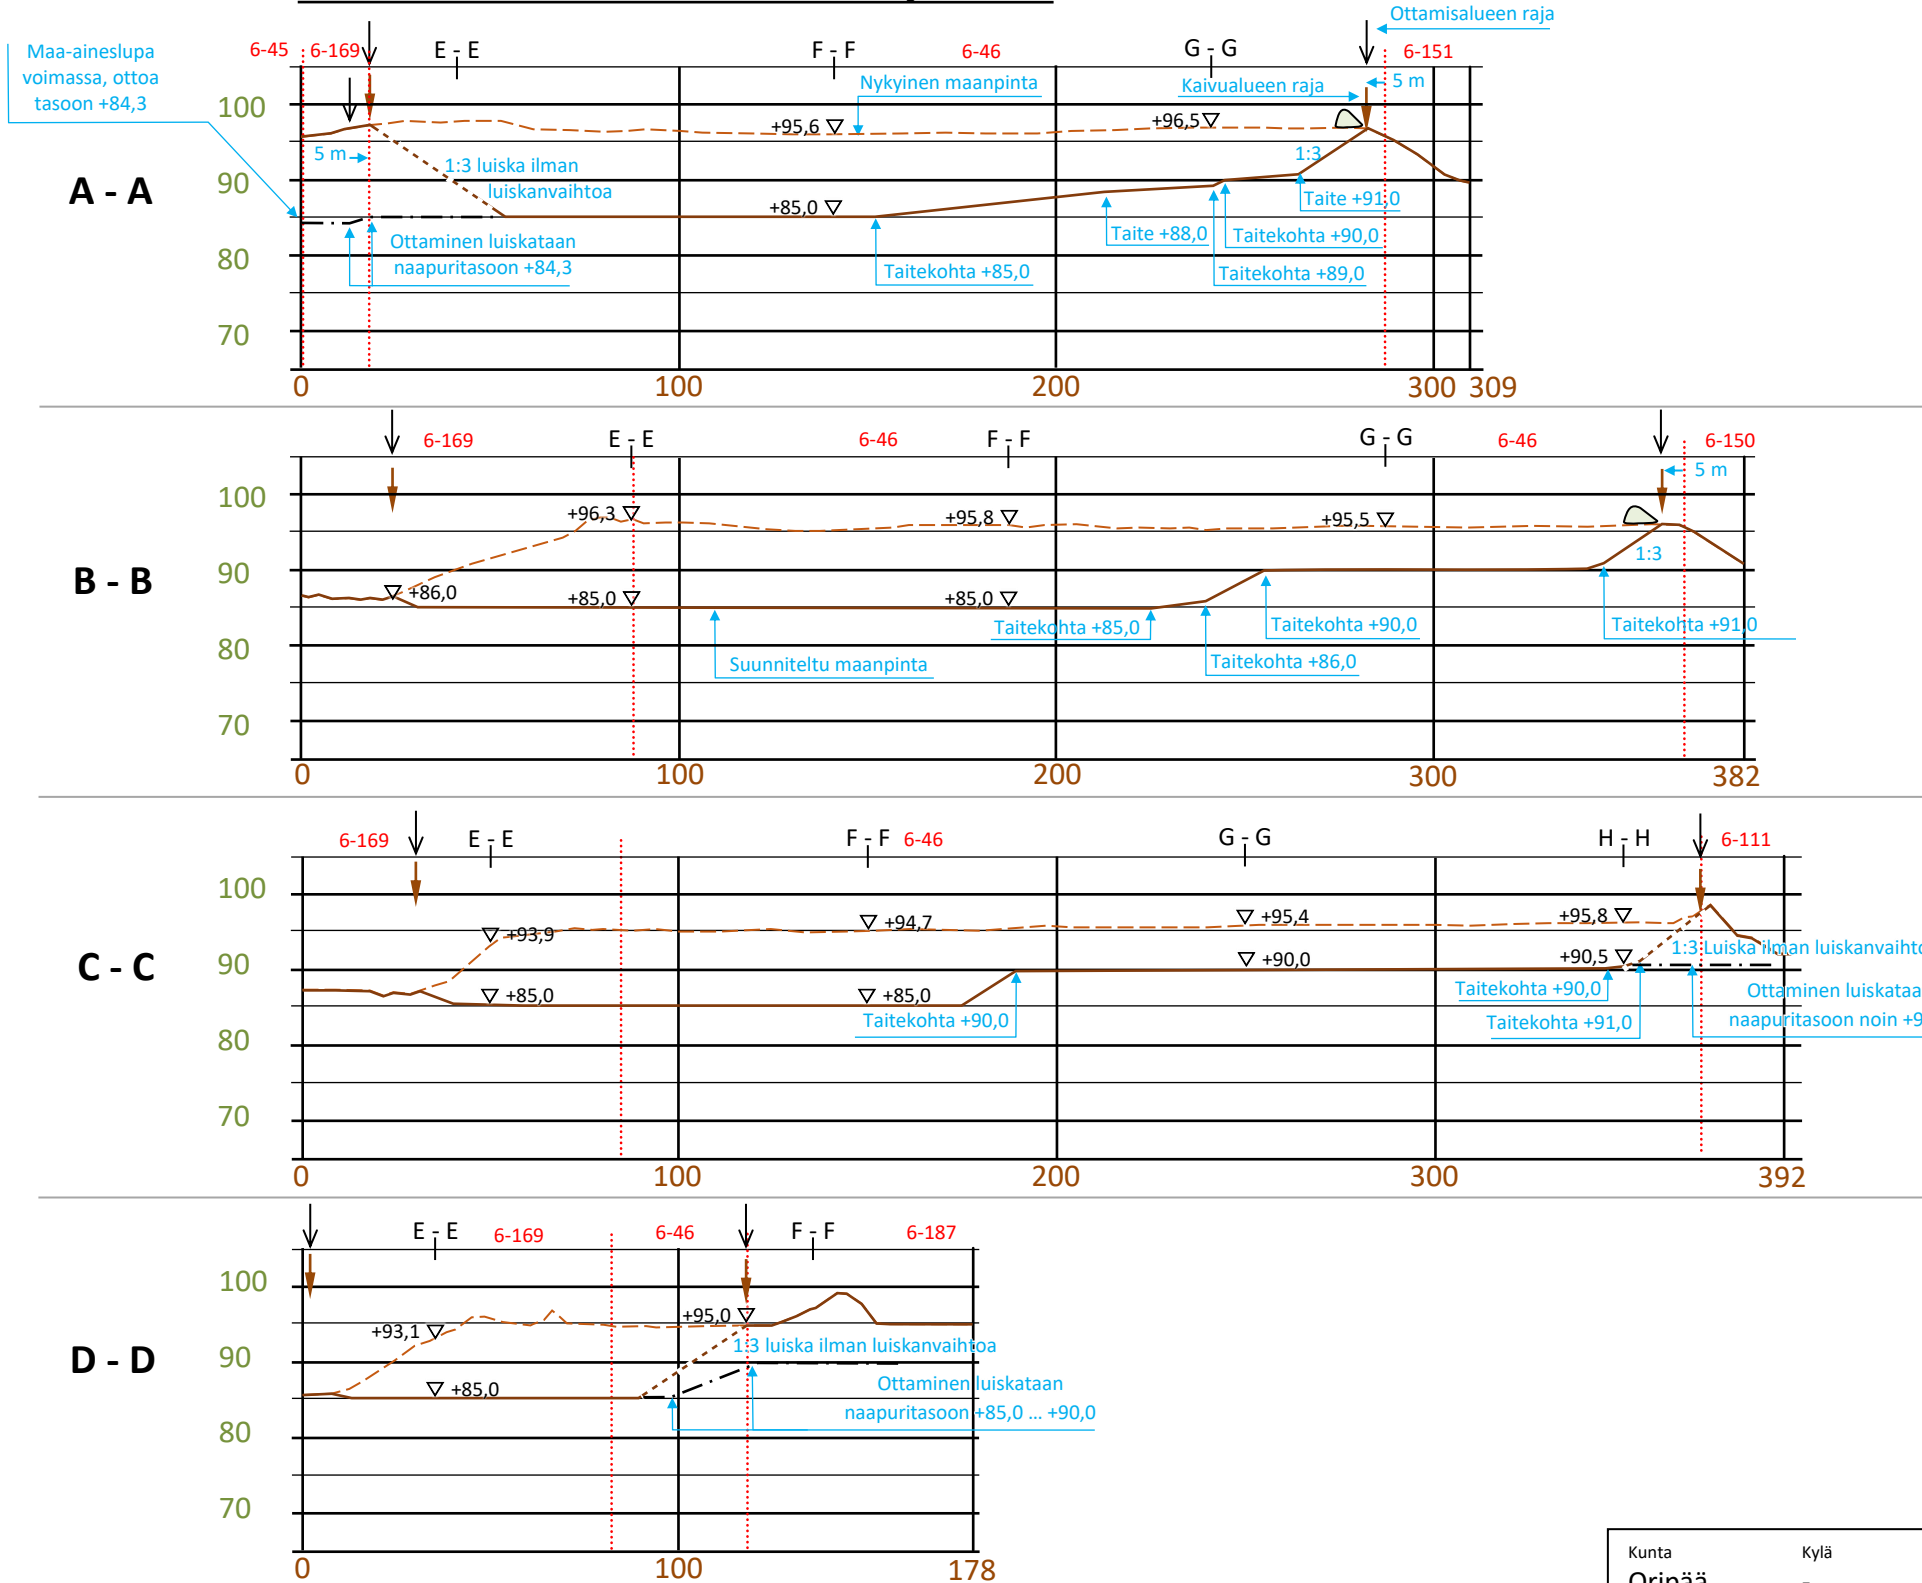

Pohjaveden korkeustaso on huomioitu Liite 4. mukaisesti. Länsiosassa olevien havaintojen mukaan +85,0 N2000 on toteutuskelpoinen maa-ainesten ottotaso. Koska itäosassa ei ole aivan lähellä olevia pv-putkia, on ottotaso nostettu vaihteittain, joka näkyy ottotason taitekohtina.

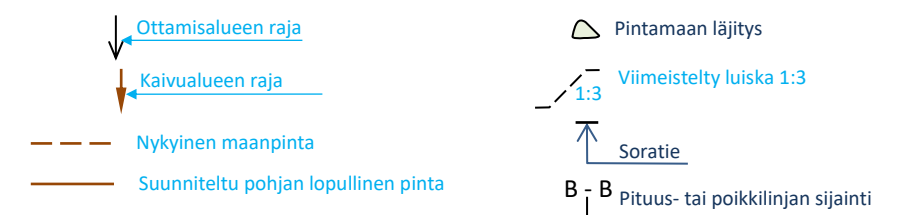

Kunta Oripää	Kylä -	Rn:o 6:46 ja 6-169	Sijainti- ja korkeustiedot ETRS-TM35FIN ja N2000
Rakennustoimenpide Maa-ainesten ottaminen	Piirustuslaji Maa-ainesten ottamissuunnitelma	Juokseva No 3a/5	
Kohteen nimi ja osoite Käinänhaudan sora-alue Tapio Pauna Letkunsuontie 46 32500 ORIPÄÄ	Piirustuksen sisältö Pituusleikkaukset	Mittakaava 1:2000 1:1000	
Suunnittelija KV Ympäristökonsultointi, Kai Vuorinen	Suunniteluala YMP	Työ No T202601	Piirustus No T202601/3a
	PVM 30.3.2026	Yhteyshenkilö Kai Vuorinen, 0400 358 551	