

Luiska on esitetty sellaisena kuin sen oletetaan olevan, kun Mrl Pauli Peiponen Oy on hakenut ottamisluvan rajalinjan omalle puolelle (6-45) vasten tilaa 6-46 (Luiskanvaihto). Ottamisen tasot yhdistyvät 20 vuotta aiemmin tehtyihin ottamistasoihin.

Luiskanvaihtoa ei esitetä tehtäväksi tilan 6-151 vastaisella raja-alueella.

Koko alue on 1E lk Oripäänkankaan Pohjavesialuetta

Luiska on esitetty sellaisena kuin sen oletetaan muodostuvan kahden voimassa olevan ottamisalueen välisen luiskanvaihdon jälkeen, arviolta v. 2031.


**Legend:**

- Suunnitelma-alueen raja
- Ottamisalueen raja 2026 – 2036
- Tukitoimintojen alue
- Varastokasojen sijoittelu
- Soratiet
- +82,5 Korkeustietoja (N<sub>2000</sub>)

Luiskanvaihtoa ei esitetä tehtäväksi tilan 6-150 vastaisella raja-alueella.

Luiska on esitetty sellaisena kuin sen oletetaan olevan, jos Läänin Kuljetus Oy on hakenut ottamisluvan rajalinjan omalle puolelle (6-106 ja 6-111) vasten tilaa 6-46 (Luiskanvaihto).

Luiska on esitetty sellaisena kuin sen oletetaan olevan, kun Rudus Oy on hakenut ottamisluvan rajalinjan omalle puolelle (6-187) vasten tilaa 6-46 (Luiskanvaihto).

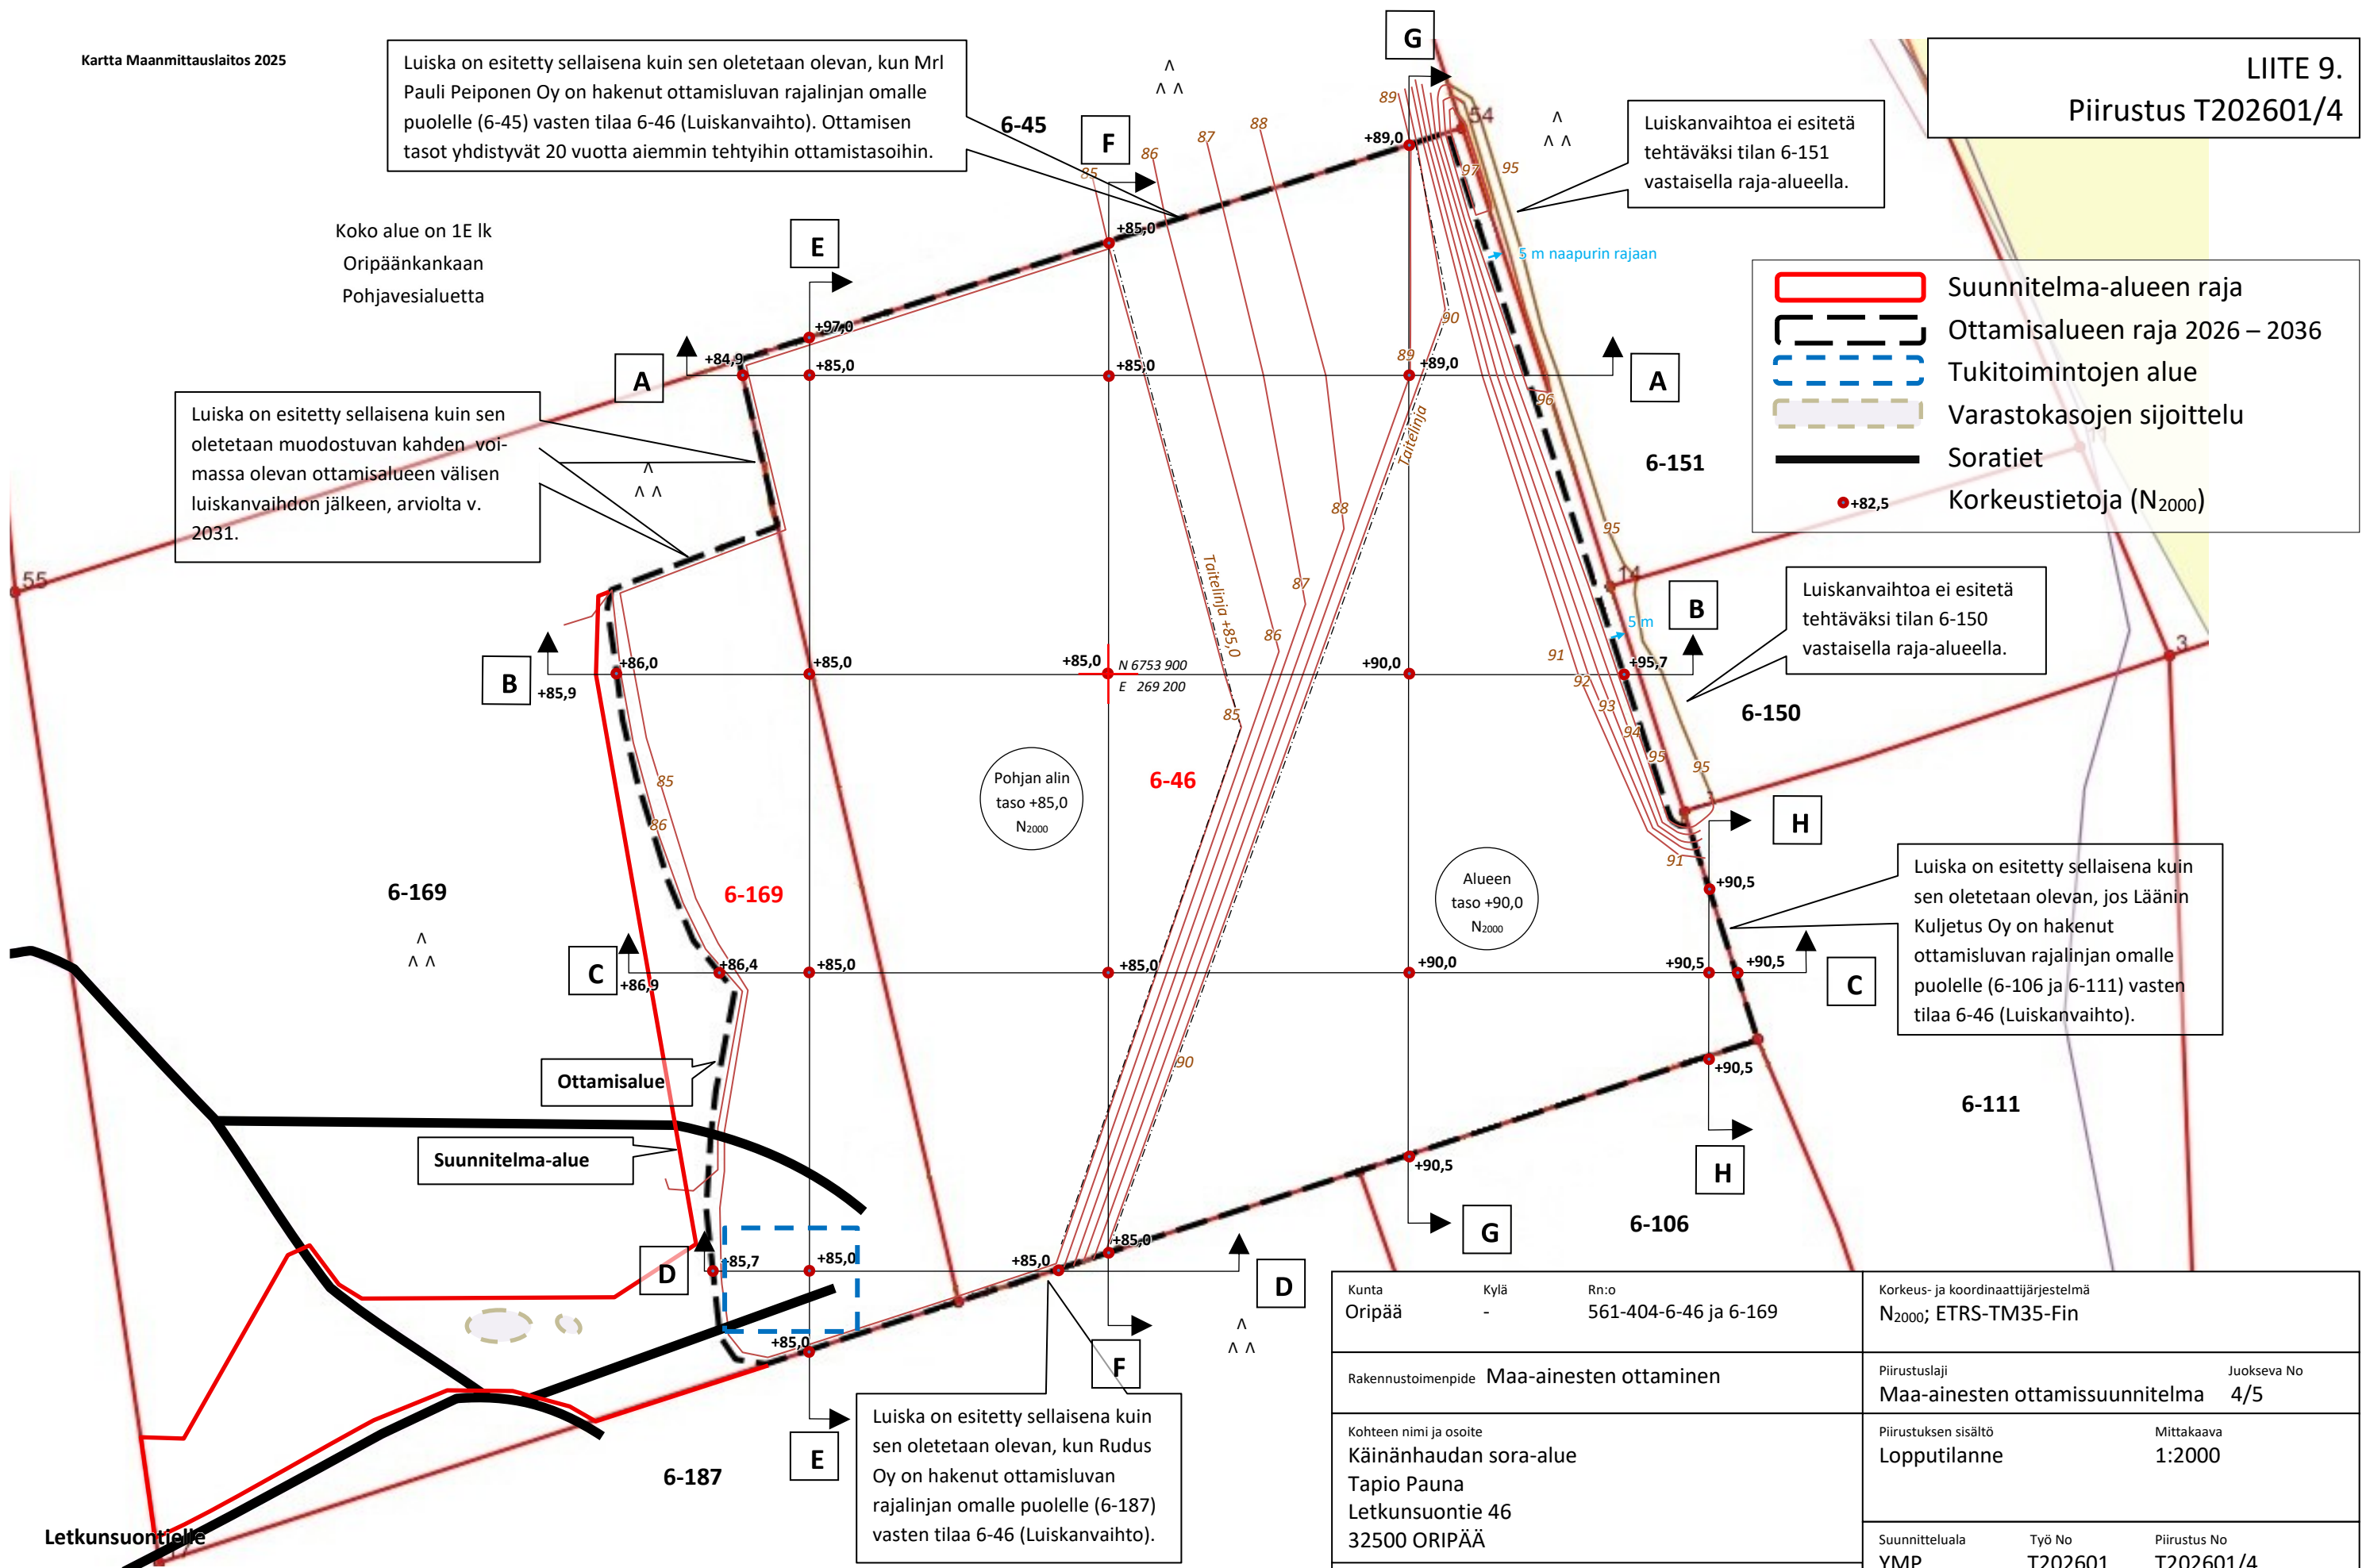

Letkusuontelma

Karttapohja (MML 2025) on N<sub>2000</sub>-järjestelmän mukainen. Korkeustiedot ja -käyrät sekä pohjavesitiedot ovat N<sub>2000</sub>-järjestelmässä.

Kunta Oripää	Kylä -	Rn:o 561-404-6-46 ja 6-169	Korkeus- ja koordinaattijärjestelmä N <sub>2000</sub> ; ETRS-TM35-Fin
Rakennustoimenpide Maa-ainesten ottaminen			Piirustuslaji Maa-ainesten ottamissuunnitelma
Kohteen nimi ja osoite Käinänhaudan sora-alue Tapio Pauna Letkusuontie 46 32500 ORIPÄÄ			Juokseva No 4/5
Suunnittelija KV Ympäristökonsultointi, Kai Vuorinen			Piirustuksen sisältö Lopputilanne
Suunnitteluala YMP		Työ No T202601	Mittakaava 1:2000
PVM 30.3.2026		Piirustus No T202601/4	
Suunn. KV		Yhteyshenkilö Kai Vuorinen, 0400 358 551	