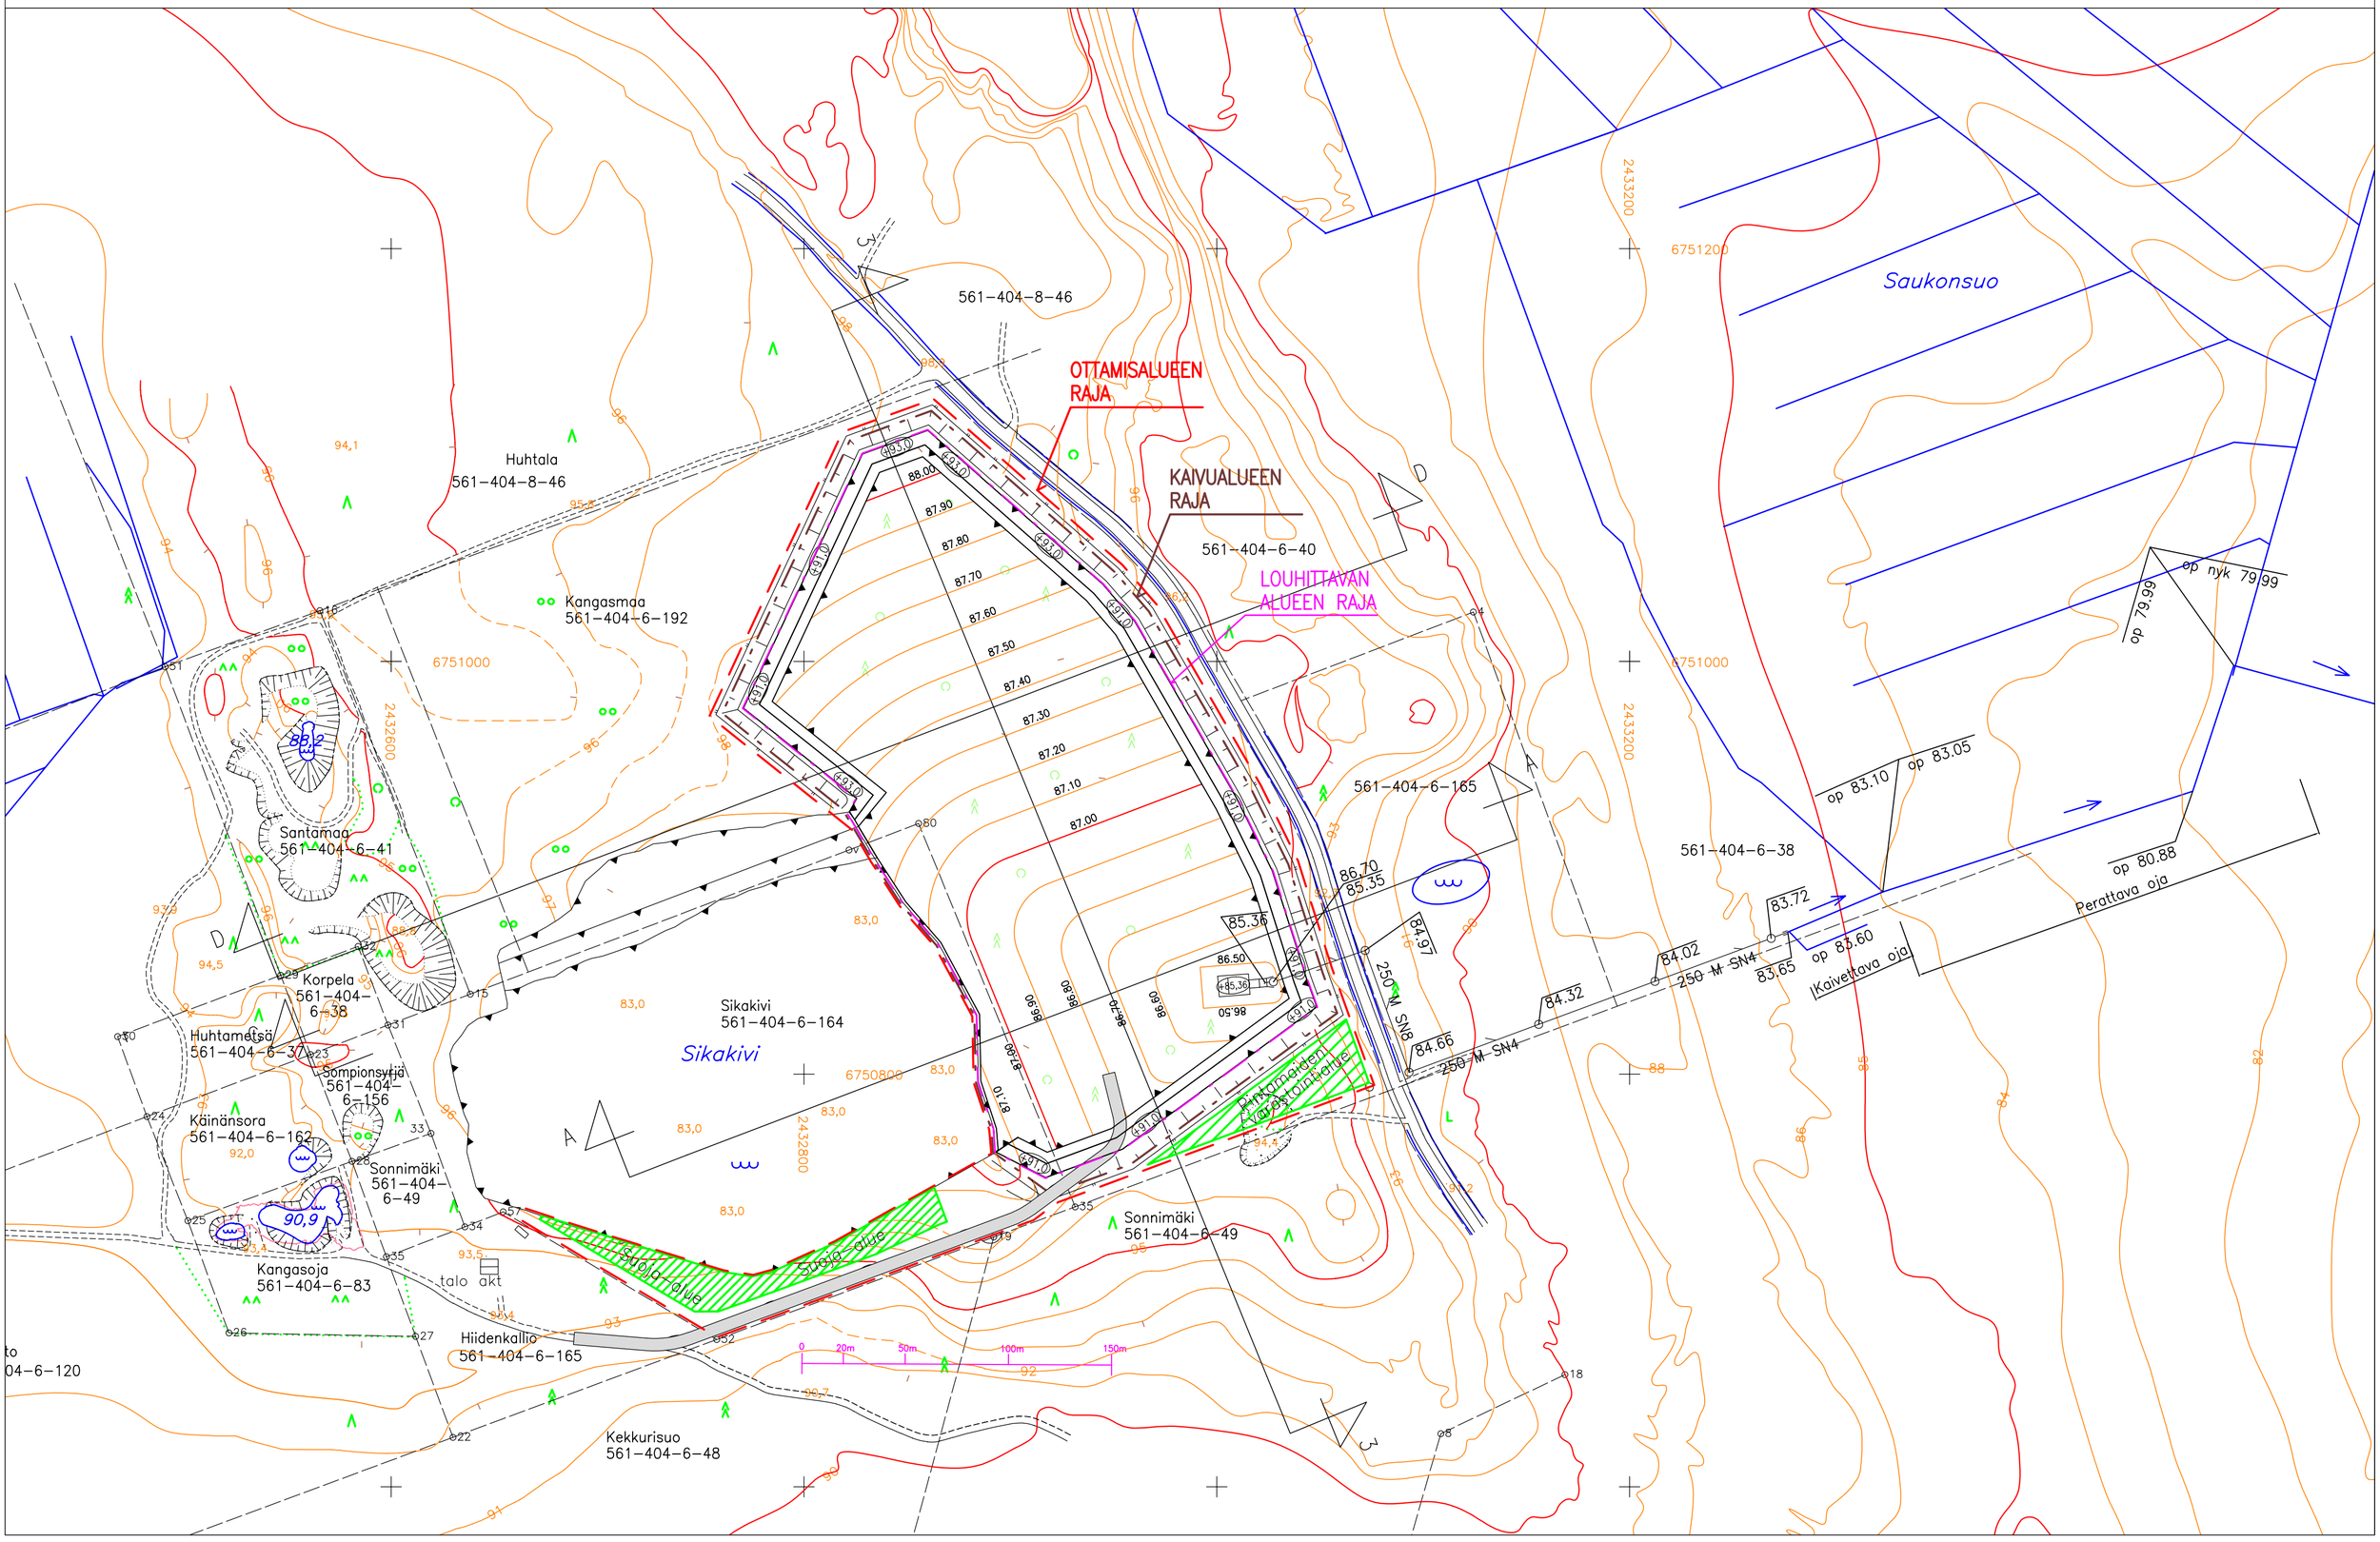SUPER ASFALTTI OY	ASEMAPIIRROS SUUNNITELTU TILANNE	1:2 000 (A2)
SIKAKIVI II, ORIPÄÄ	Piir.nro 2 / 30.6.2026	KKj2, KORKEUS N60
KIINTEISTÖT 561-404-6-192 JA -164	Timo Mäki 0400 486 290