

SUPER ASFALTTI OY**SIKAKIVI II, ORIPÄÄ**


KIINTEISTÖT 561-404-6-192 JA -164

POHJA, PERIAATEPIIRUSTUS

1:100 (A4)

Piir.nro 4 / 30.6.2026

Timo Mäki 0400 486 290

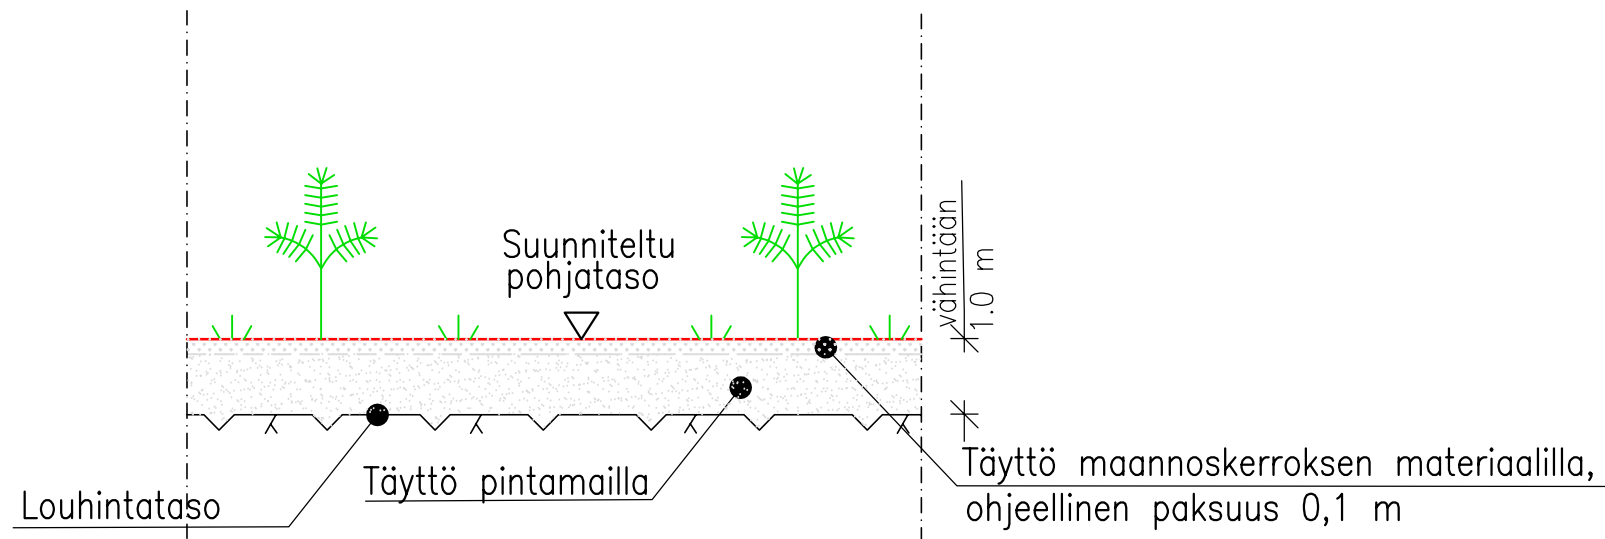

Täytöt tehdään pohjavesialueen pintamailla.

Pintamaiden poistamisen yhteydessä maannoskerros erotellaan erikseen käytettäväksi maisemointitäytön pintakerroksen rakentamiseen.