


SUPER ASFALTTI OY

SIKAKIVI II, ORIPÄÄ
KIINTEISTÖT 561-404-6-192 JA -164

LASKEUTUSALLAS, PERIAATEPIIRUSTUS	1:20 (A3)
Piir.nro 6 / 30.6.2026	KORKEUS N60
Timo Mäki 0400 486 290	

Laskeutusallas,
Leikkaus suotopadon kohdalta

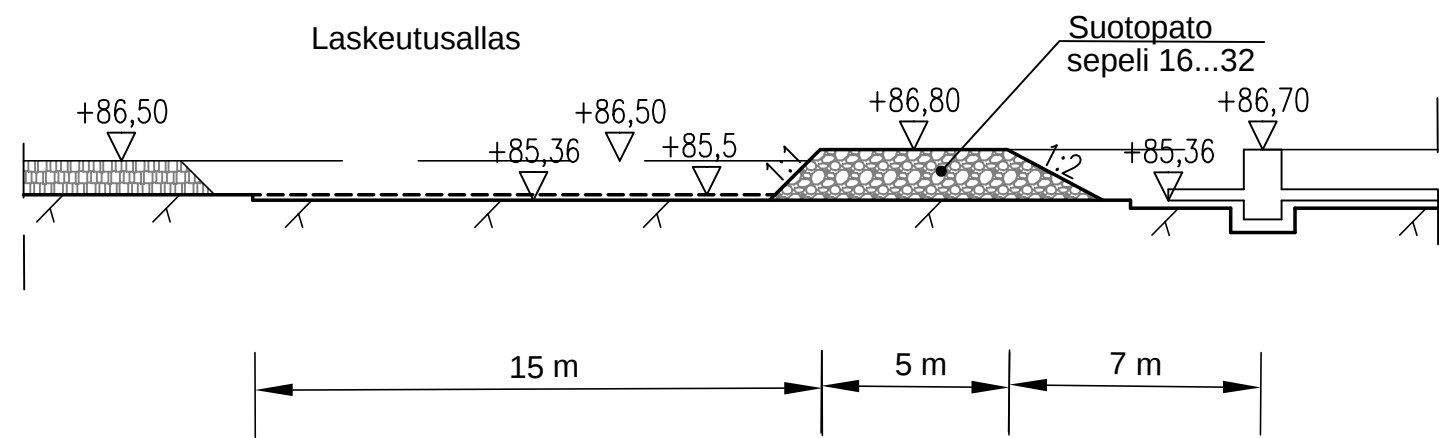

Laskeutusallas,
Poikkileikkaus

