

SUPER ASFALTTI OY

SIKAKIVI II, ORIPÄÄ


KIINTEISTÖT 561-404-6-192 JA -164

TANKKAUSPAIKKA, PERIAATEPIIRUSTUS

1:50 (A4)

Piir.nro 7 / 30.6.2026

Timo Mäki 0400 486 290

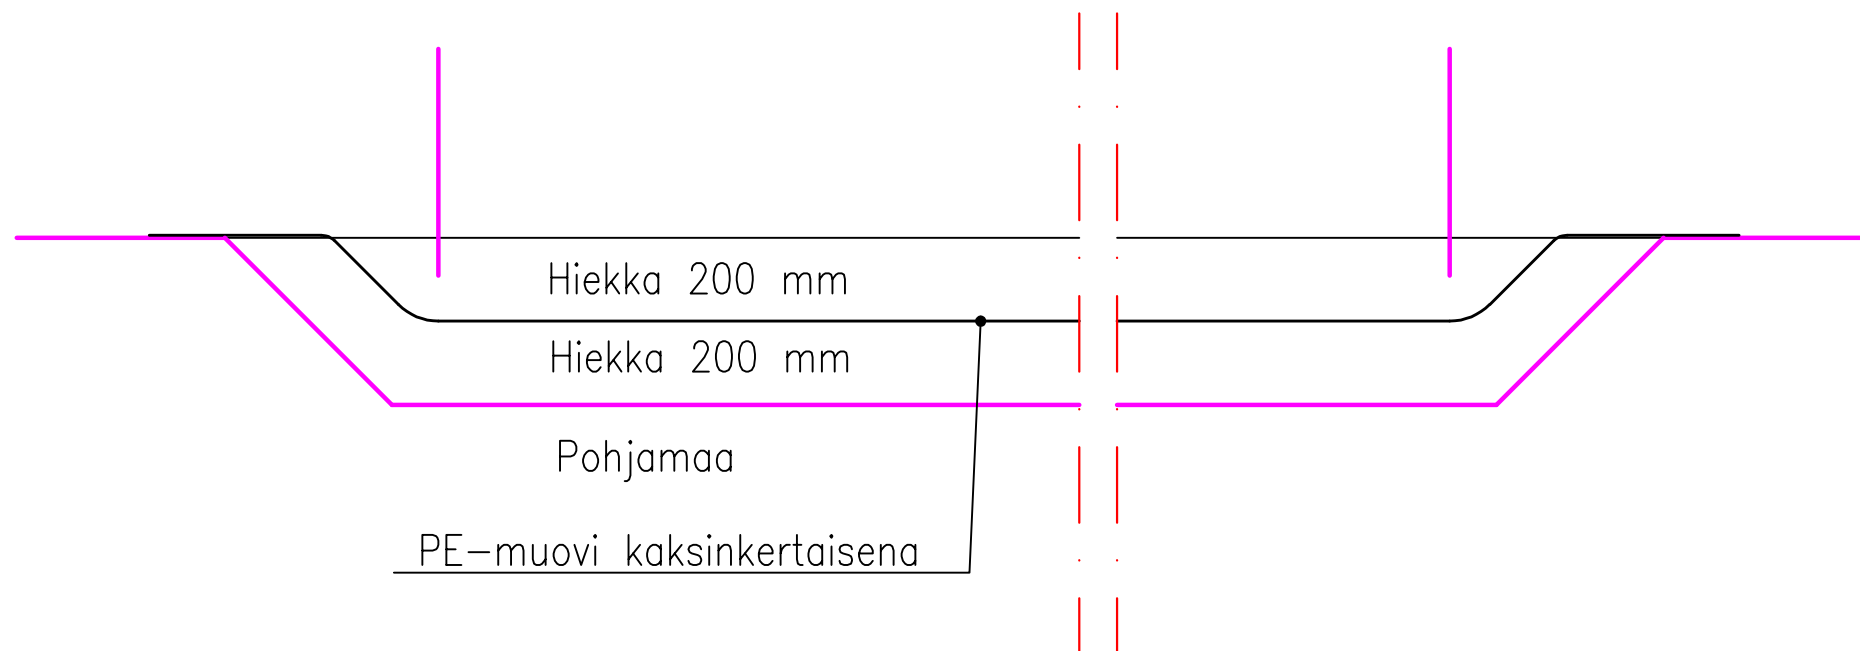

Paikan leveys 4,50 m ja pituus 10 m

Paikan kulmat merkitään esim puupaaluilla

Muovikalvo limitetään saumakohdissa 0,5 m