Kartta Maanmittauslaitos 2025

LIITE 6.
Piirustus T202601/1

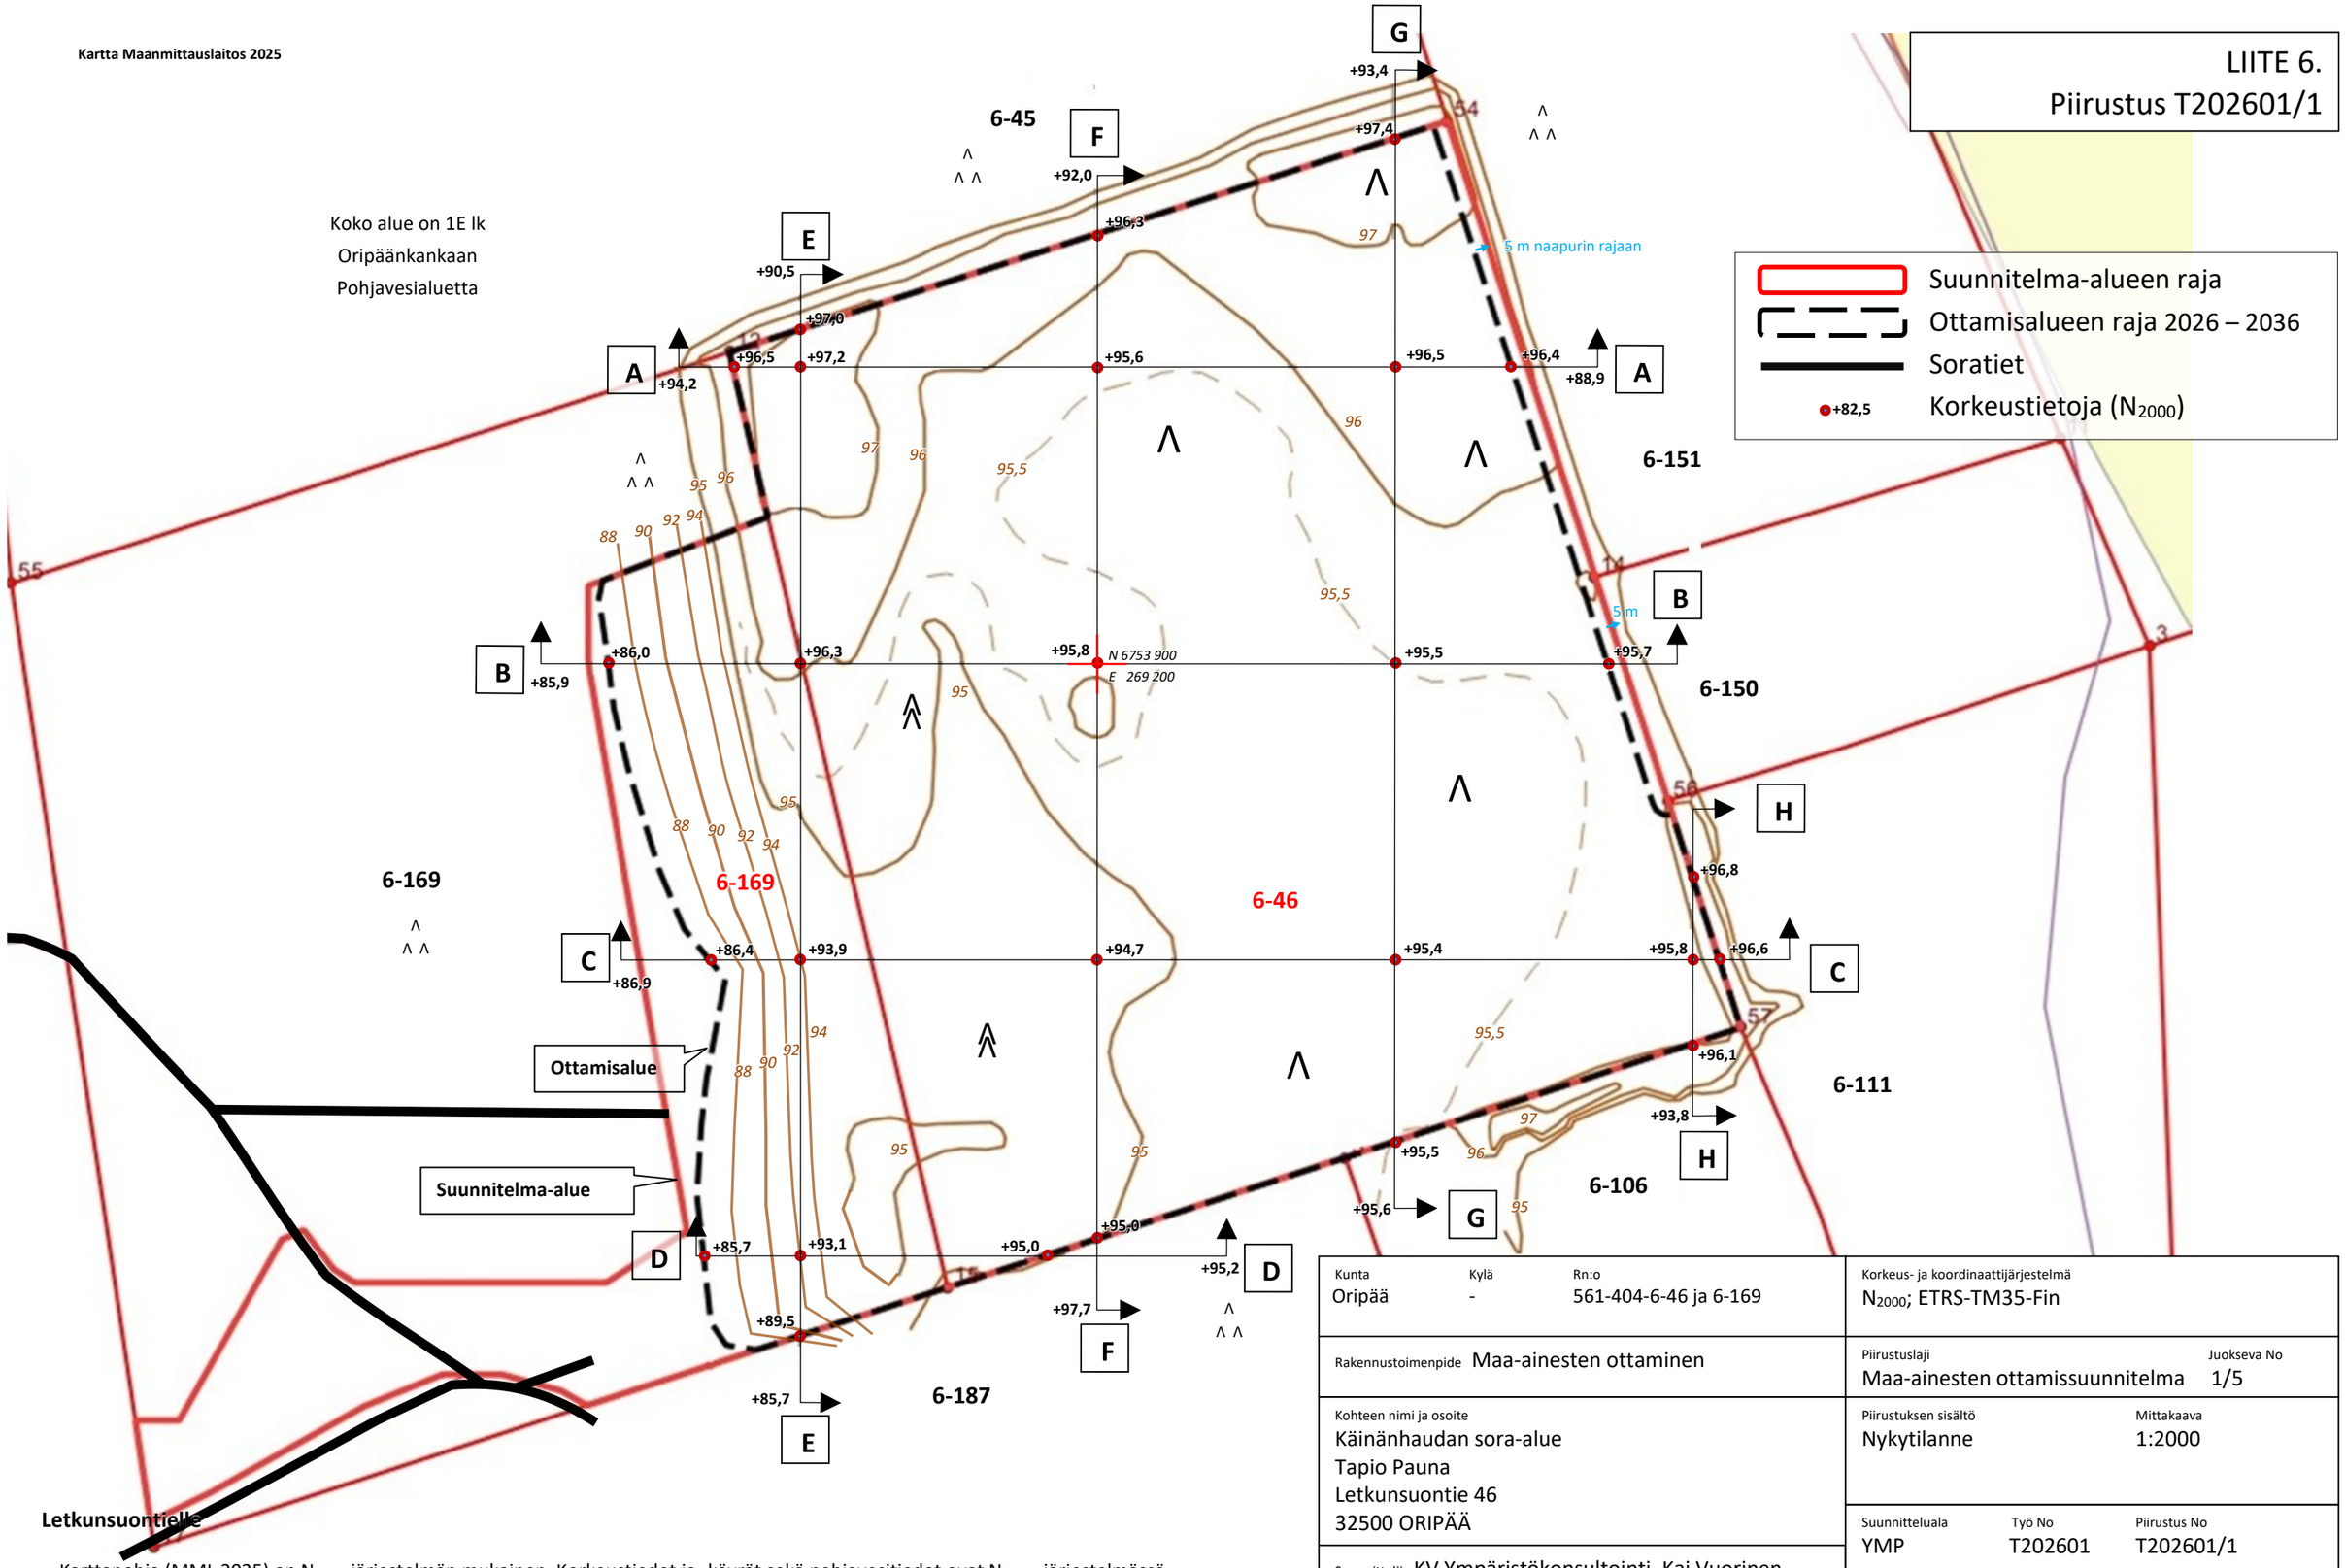

Karttapohja (MML 2025) on N_{2000}-järjestelmän mukainen. Korkeustiedot ja -käyrät sekä pohjavesitiedot ovat N_{2000} -järjestelmässä.

Kunta: Oripää	Kylä: -	Rn:o: 561-404-6-46 ja 6-169	Korkeus- ja koordinaattijärjestelmä: N_{2000}; ETRS-TM35-Fin
Rakennustoimenpide: Maa-ainesten ottaminen			Piirustuslaji: Maa-ainesten ottamissuunnitelma; Juokseva No: 1/5
Kohteen nimi ja osoite: Käinänhaudan sora-alue, Tapio Pauna, Letkunsuontie 46, 32500 ORIPÄÄ			Piirustuksen sisältö: Nykytilanne; Mittakaava: 1:2000
Suunnittelija: KV Ympäristökonsultointi, Kai Vuorinen	Suunn. KV	Tark. KV	Suunnitteluala: YMP; Työ No: T202601; Piirustus No: T202601/1
			PVM: 30.3.2026; Yhteyshenkilö: Kai Vuorinen, 0400 358 551