


Koko alue on 1E lk  
Oripäänkankaan  
Pohjavesialuetta

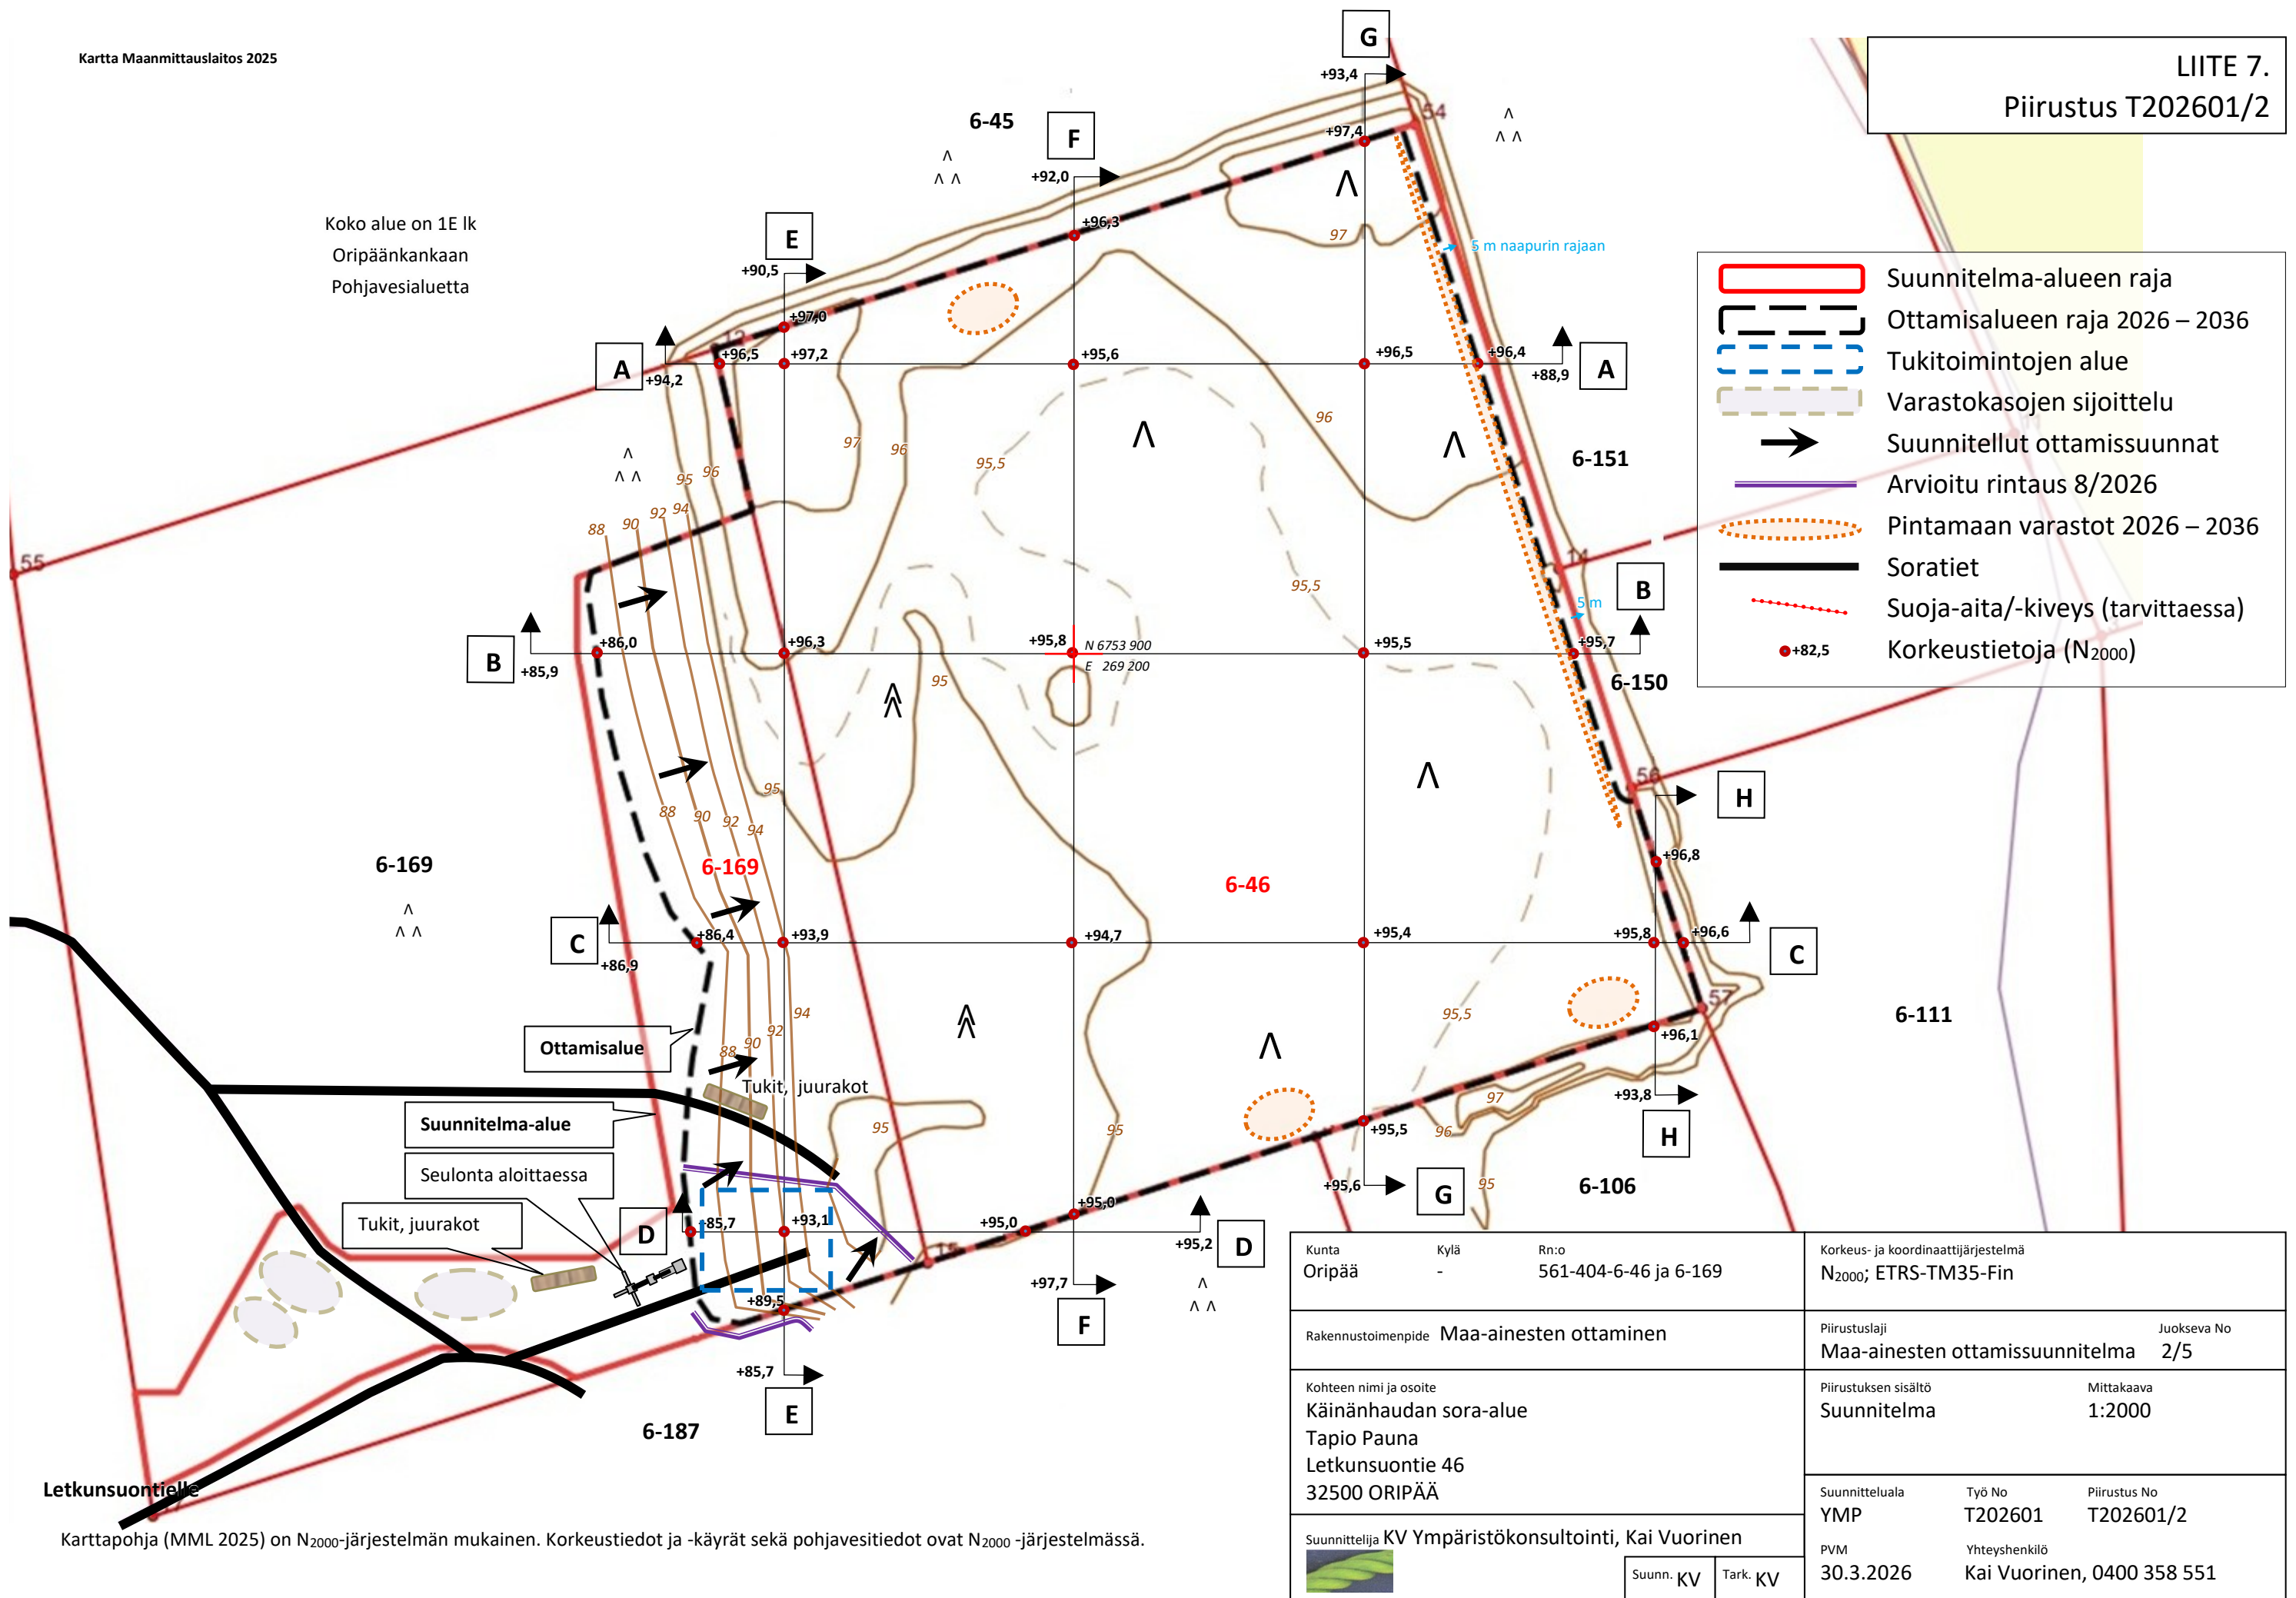

- Suunnitelma-alueen raja
- Ottamisalueen raja 2026 – 2036
- Tukitoimintojen alue
- Varastokasojen sijoittelu
- ➔ Suunnitellut ottamissuunnat
- Arvioitu rinta 8/2026
- Pintamaan varastot 2026 – 2036
- Soratiet
- Suoja-aita/-kiveys (tarvittaessa)
- +82,5 Korkeustietoja (N<sub>2000</sub>)

Kunta Oripää	Kylä -	Rn:o 561-404-6-46 ja 6-169	Korkeus- ja koordinaattijärjestelmä N <sub>2000</sub> ; ETRS-TM35-Fin
Rakennustoimenpide Maa-ainesten ottaminen			Piirustuslaji Maa-ainesten ottamissuunnitelma
Kohteen nimi ja osoite Käinänhaudan sora-alue Tapio Pauna Letkunsuontie 46 32500 ORIPÄÄ			Juokseva No 2/5
Suunnittelija KV Ympäristökonsultointi, Kai Vuorinen		Piirustuksen sisältö Suunnitelma	Mittakaava 1:2000
Suunnitteluala YMP	Työ No T202601	Piirustus No T202601/2	
PVM 30.3.2026	Yhteyshenkilö Kai Vuorinen, 0400 358 551		

Karttapohja (MML 2025) on N<sub>2000</sub>-järjestelmän mukainen. Korkeustiedot ja -käyrät sekä pohjavesitiedot ovat N<sub>2000</sub>-järjestelmässä.