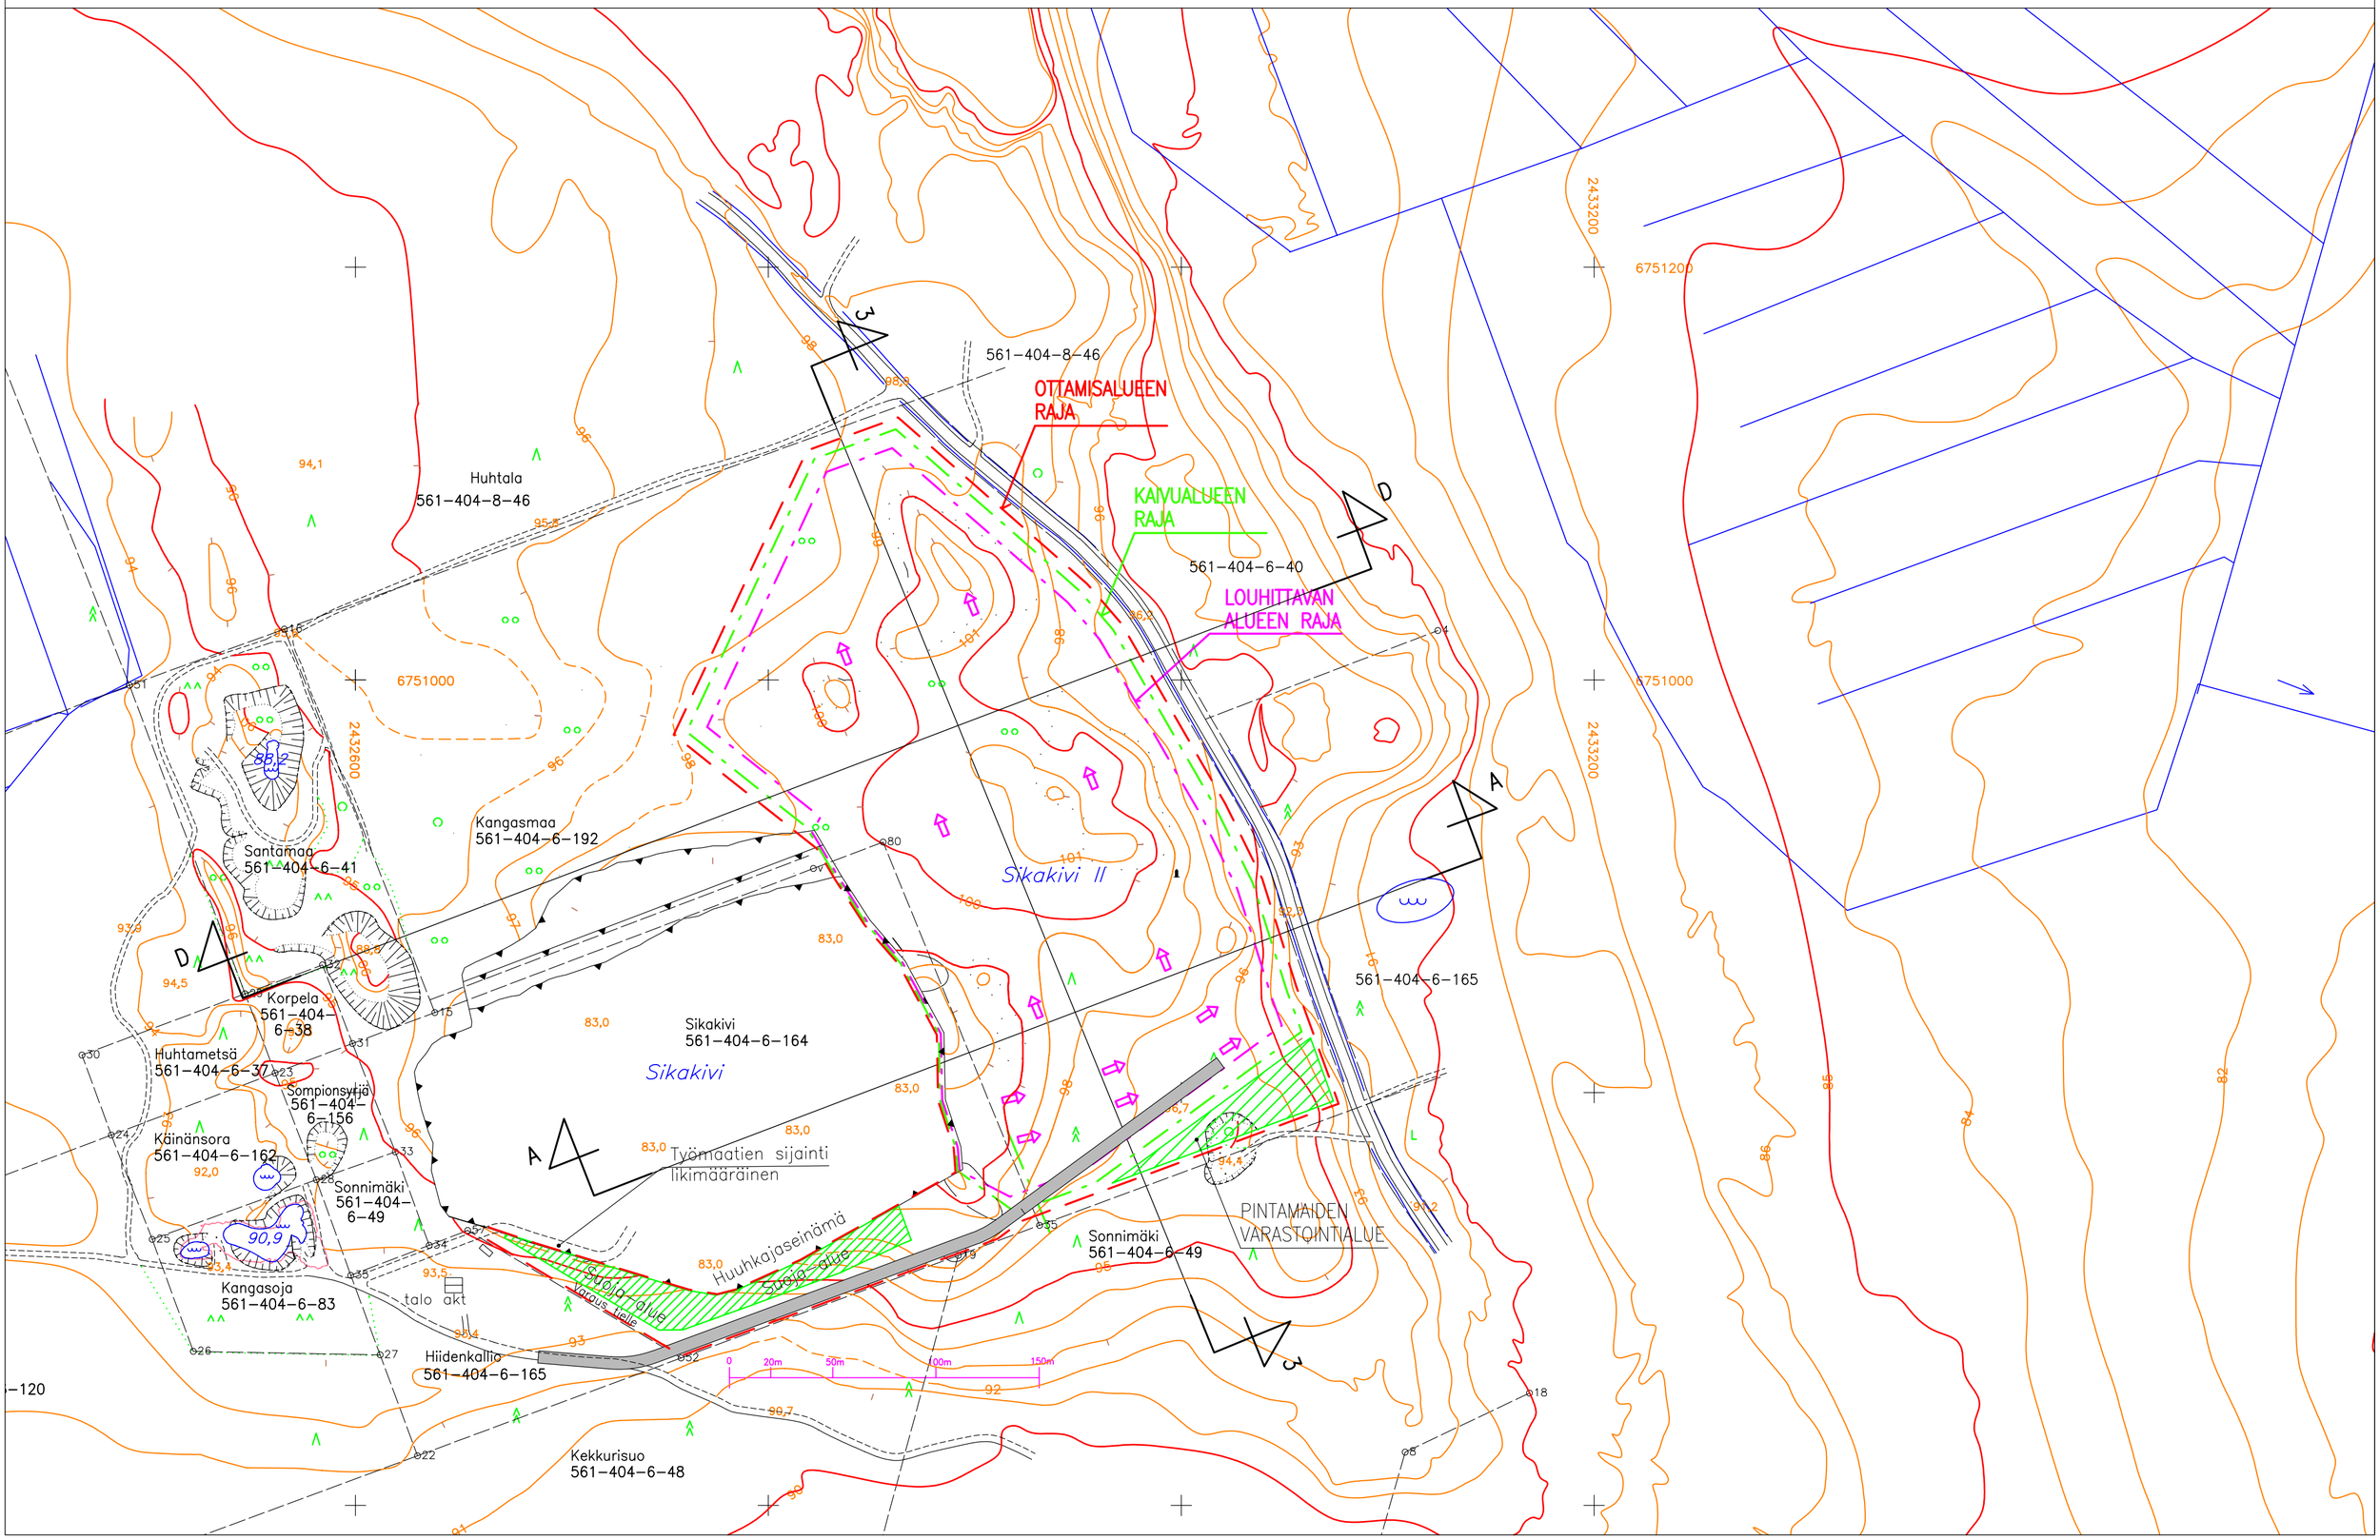SUPER ASFALTTI OY	ASEMAPIIRROS NYKYTILA	1:2 00 (A2)
SIKAKIVI II, ORIPÄÄ		
KIINTEISTÖT 561-404-6-192 JA -164	Piir.nro 1 / 30.6.2026	KKj2, KORKEUS N60
	Timo Mäki 0400 486 290